

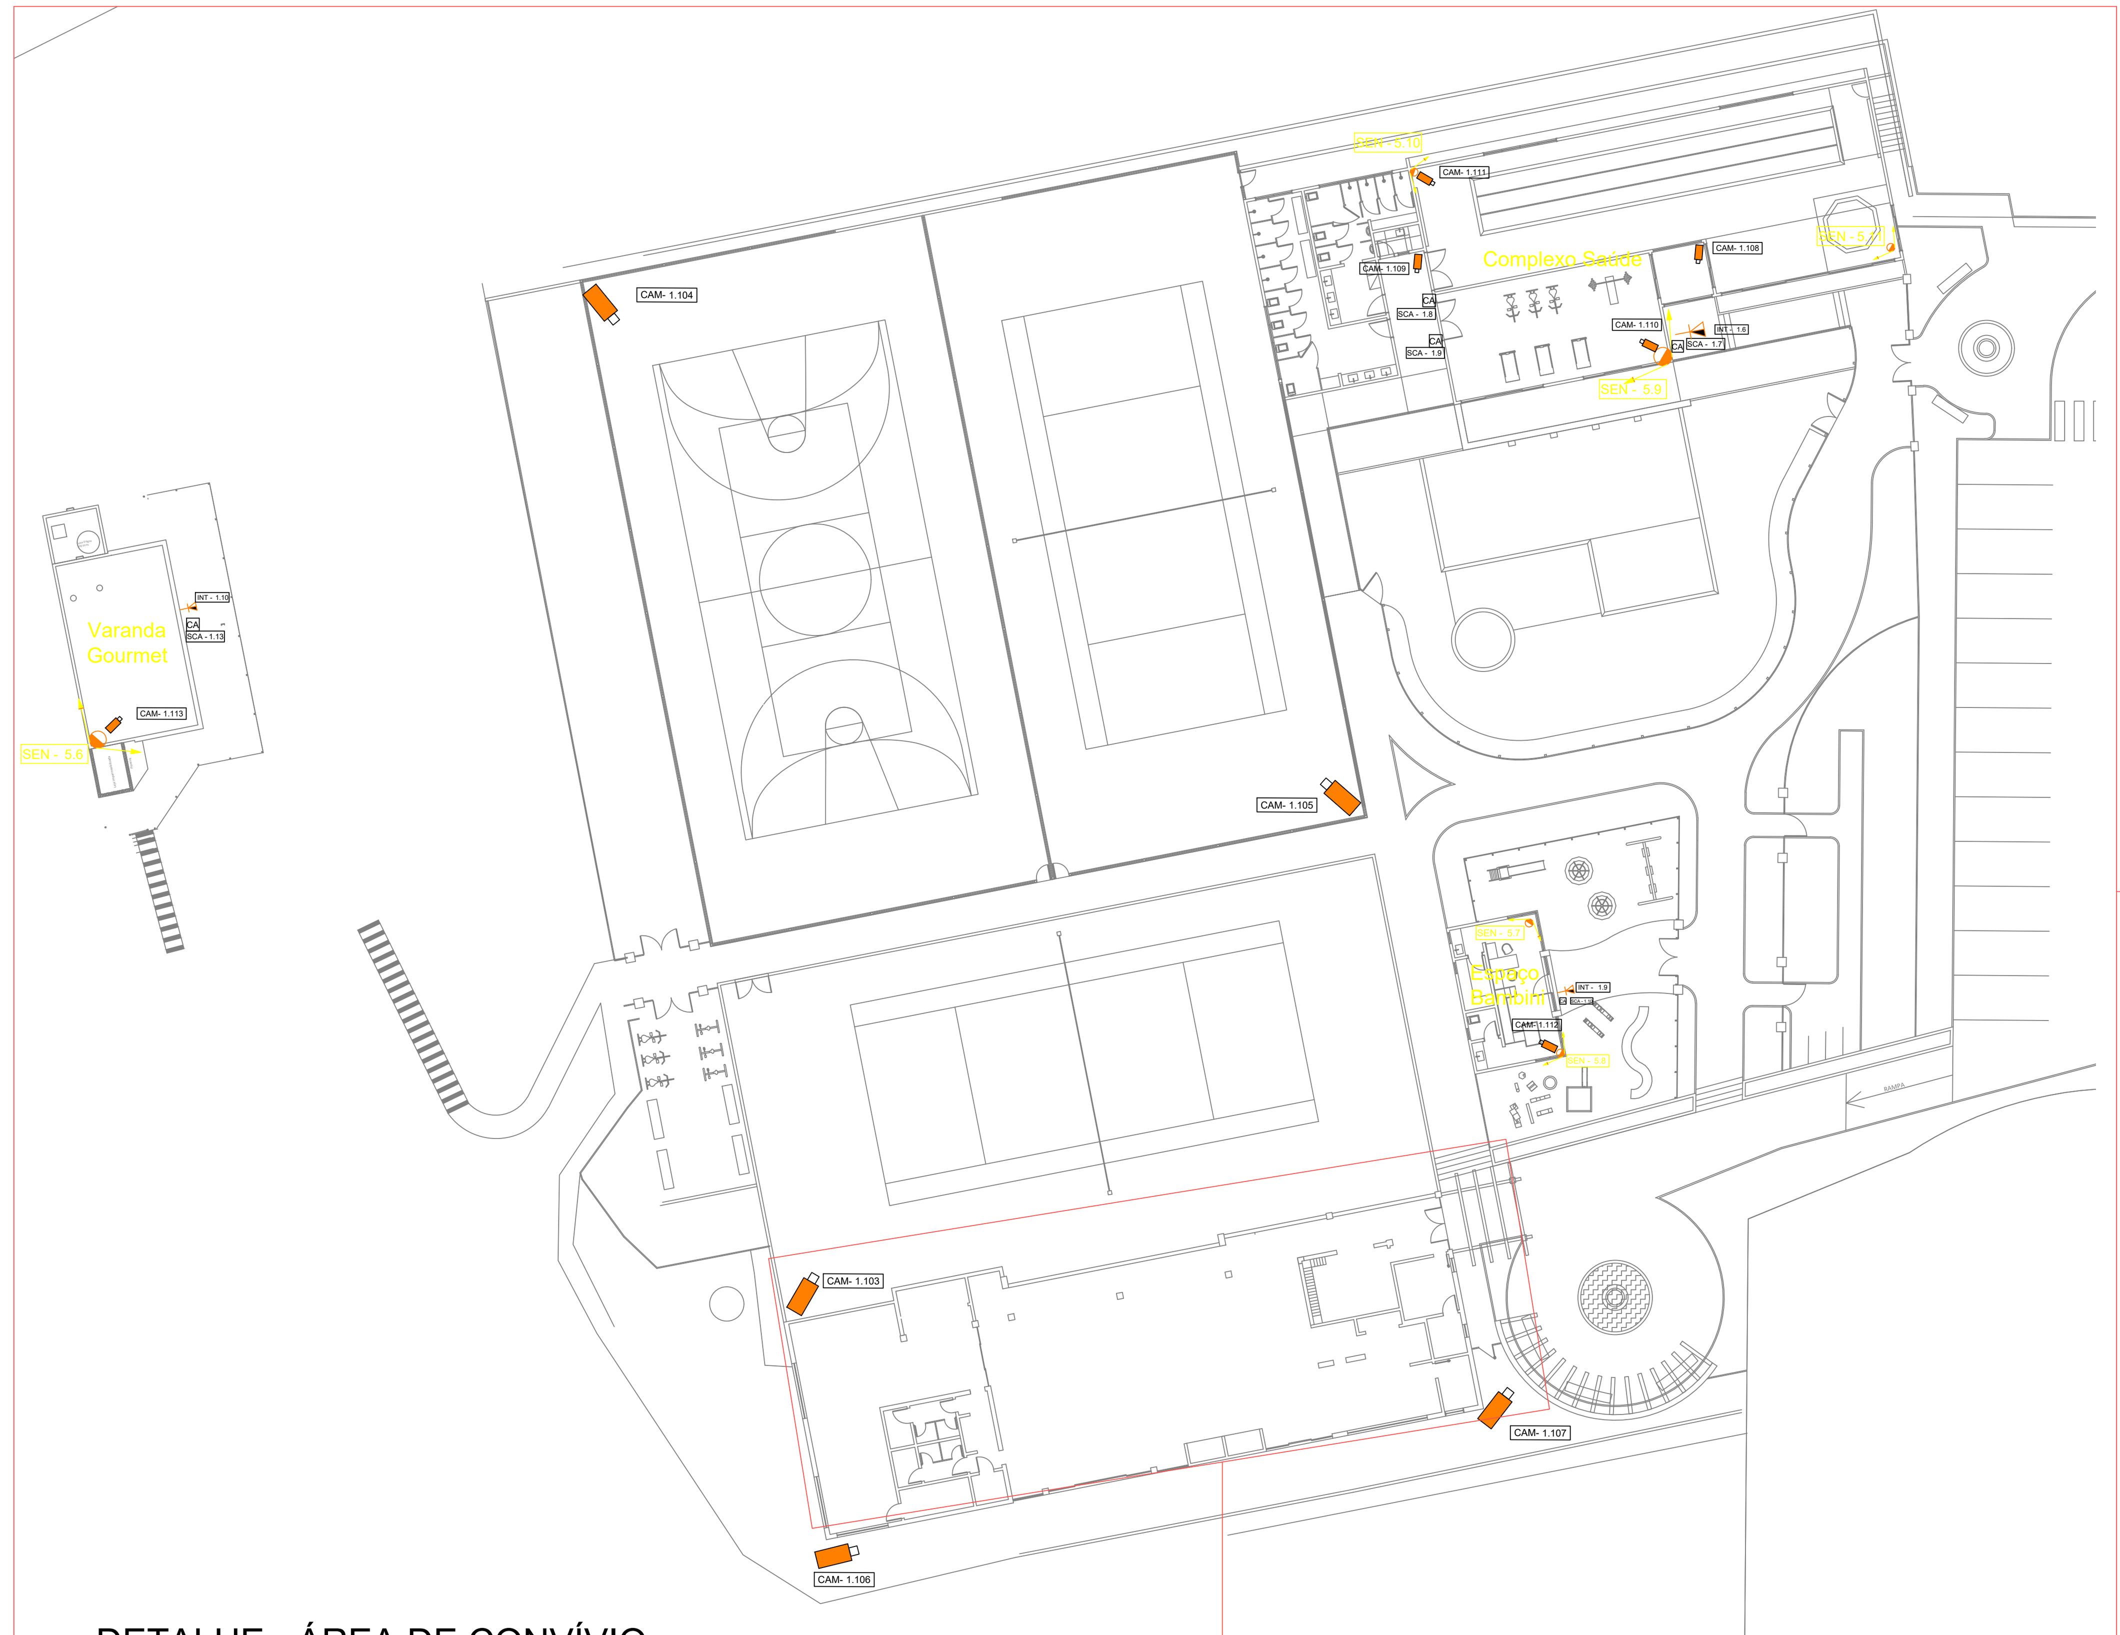


DETALHE - ÁREA DE CONVÍVIO
ESCALA: S/ESCALA

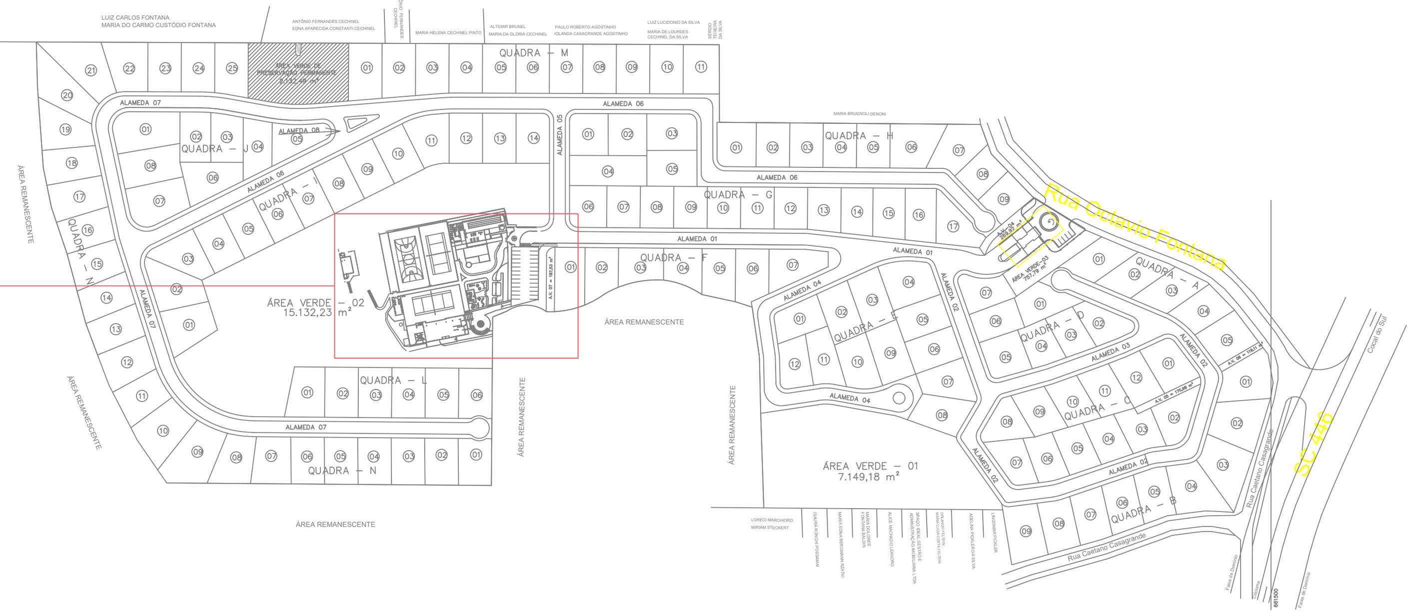

PLANTA CHAVE - SITUAÇÃO
ESCALA: 1/500

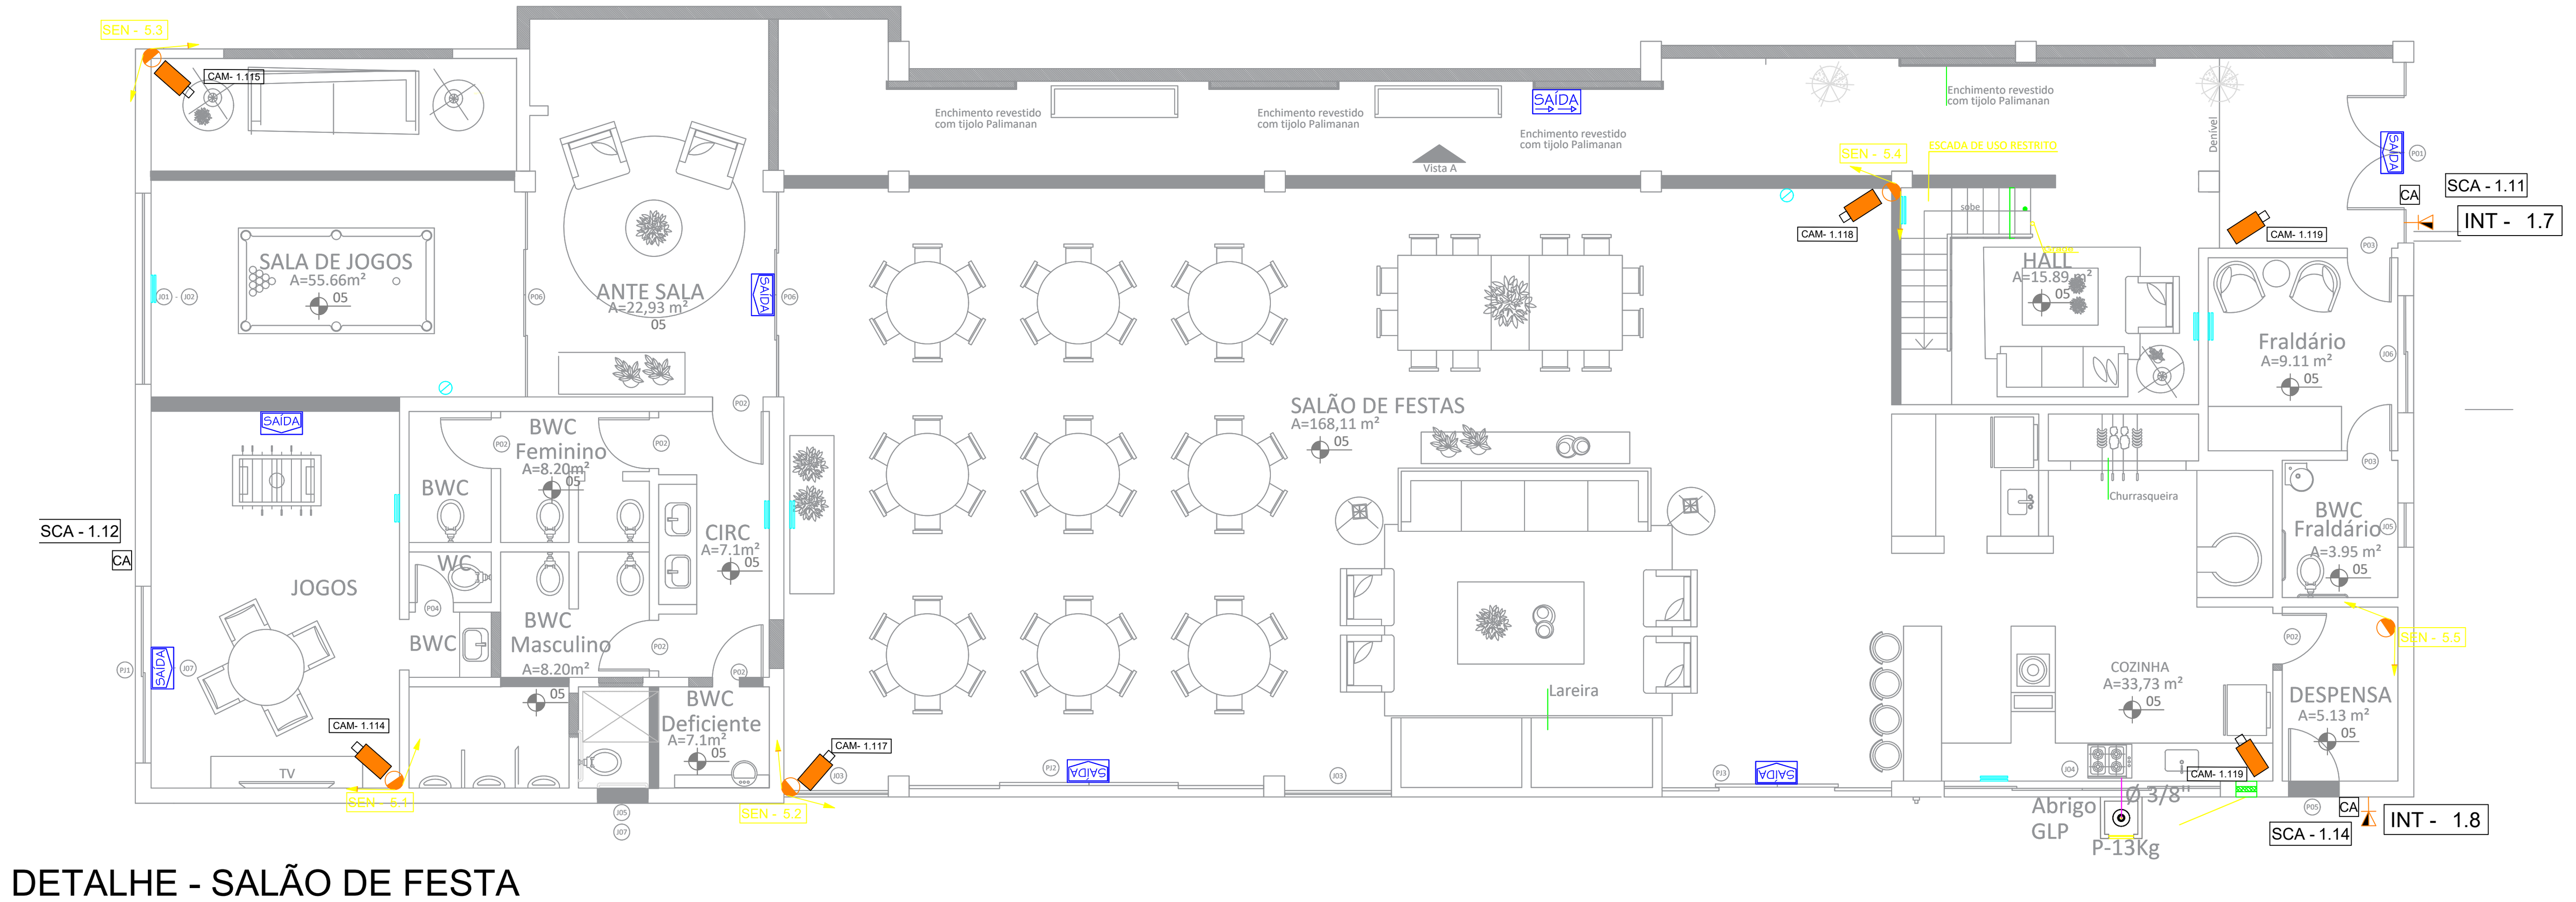

DETALHE - SALÃO DE FESTA
ESCALA: S/ESCALA

PLANO DE APLICAÇÃO

Área de Preocupação	Ambiente	Localização	Equipamento	Tag
Limites Perimetrais	Muro	Frente	Câmera fixa	CAM 1.1
Limites Perimetrais	Muro	Frente	Câmera fixa	CAM 1.2
Limites Perimetrais	Muro	Frente	Câmera fixa	CAM 1.3
Limites Perimetrais	Muro	Frente	Câmera fixa	CAM 1.4
Limites Perimetrais	Muro	Frente	Câmera fixa	CAM 1.5
Limites Perimetrais	Muro	Lateral Esquerda	Câmera fixa	CAM 1.6
Limites Perimetrais	Muro	Lateral Esquerda	Câmera fixa	CAM 1.7
Limites Perimetrais	Muro	Lateral Esquerda	Câmera fixa	CAM 1.8
Limites Perimetrais	Muro	Lateral Esquerda	Câmera fixa	CAM 1.9
Limites Perimetrais	Muro	Lateral Esquerda	Câmera fixa	CAM 1.10
Limites Perimetrais	Muro	Lateral Esquerda	Câmera fixa	CAM 1.11
Limites Perimetrais	Muro	Lateral Esquerda	Câmera fixa	CAM 1.12
Limites Perimetrais	Muro	Lateral Esquerda	Câmera fixa	CAM 1.13
Limites Perimetrais	Muro	Lateral Esquerda	Câmera fixa	CAM 1.14
Limites Perimetrais	Muro	Lateral Esquerda	Câmera fixa	CAM 1.15
Limites Perimetrais	Muro	Lateral Esquerda	Câmera fixa	CAM 1.16
Limites Perimetrais	Muro	Lateral Esquerda	Câmera fixa	CAM 1.17
Limites Perimetrais	Muro	Lateral Esquerda	Câmera fixa	CAM 1.18
Limites Perimetrais	Muro	Lateral Esquerda	Câmera fixa	CAM 1.19
Limites Perimetrais	Muro	Lateral Esquerda	Câmera fixa	CAM 1.20
Limites Perimetrais	Muro	Lateral Esquerda	Câmera fixa	CAM 1.21
Limites Perimetrais	Muro	Lateral Esquerda	Câmera fixa	CAM 1.22
Limites Perimetrais	Muro	Fundos	Câmera fixa	CAM 1.23
Limites Perimetrais	Muro	Fundos	Câmera fixa	CAM 1.24
Limites Perimetrais	Muro	Fundos	Câmera fixa	CAM 1.25
Limites Perimetrais	Muro	Fundos	Câmera fixa	CAM 1.26
Limites Perimetrais	Muro	Fundos	Câmera fixa	CAM 1.27
Limites Perimetrais	Muro	Fundos	Câmera fixa	CAM 1.28
Limites Perimetrais	Muro	Fundos	Câmera fixa	CAM 1.29
Limites Perimetrais	Muro	Lateral Direita	Câmera fixa	CAM 1.30
Limites Perimetrais	Muro	Lateral Direita	Câmera fixa	CAM 1.31
Limites Perimetrais	Muro	Lateral Direita	Câmera fixa	CAM 1.32
Limites Perimetrais	Muro	Lateral Direita	Câmera fixa	CAM 1.33
Limites Perimetrais	Muro	Lateral Direita	Câmera fixa	CAM 1.34
Limites Perimetrais	Muro	Lateral Direita	Câmera fixa	CAM 1.35
Limites Perimetrais	Muro	Lateral Direita	Câmera fixa	CAM 1.36
Limites Perimetrais	Muro	Lateral Direita	Câmera fixa	CAM 1.37
Limites Perimetrais	Muro	Lateral Direita	Câmera fixa	CAM 1.38
Limites Perimetrais	Muro	Lateral Direita	Câmera fixa	CAM 1.39
Limites Perimetrais	Muro	Lateral Direita	Câmera fixa	CAM 1.40
Limites Perimetrais	Muro	Lateral Direita	Câmera fixa	CAM 1.41
Limites Perimetrais	Muro	Lateral Direita	Câmera fixa	CAM 1.42
Limites Perimetrais	Muro	Frente	Câmera fixa	CAM 1.43
Limites Perimetrais	Muro	Frente	Câmera fixa	CAM 1.44
Controle de Acessos	Portaria de Controle de Acessos	Acesso social de veículos	Câmera fixa	CAM 1.90
Controle de Acessos	Portaria de Controle de Acessos	Acesso social de veículos	Câmera fixa	CAM 1.91
Controle de Acessos	Portaria de Controle de Acessos	Saída social de veículos	Câmera fixa	CAM 1.92
Controle de Acessos	Portaria de Controle de Acessos	Saída social de veículos	Câmera fixa	CAM 1.93
Controle de Acessos	Portaria de Controle de Acessos	Saída social de veículos	Câmera fixa	CAM 1.94
Controle de Acessos	Portaria de Controle de Acessos	Acesso social de veículos	Câmera fixa	CAM 1.95
Controle de Acessos	Portaria de Controle de Acessos	Acesso de veículos de serviços	Câmera fixa	CAM 1.96
Controle de Acessos	Portaria de Controle de Acessos	Acesso de veículos de serviços	Câmera fixa	CAM 1.97
Controle de Acessos	Portaria de Controle de Acessos	Saída de veículos de serviços	Câmera fixa	CAM 1.98
Controle de Acessos	Portaria de Controle de Acessos	Saída de veículos de serviços	Câmera fixa	CAM 1.99
Controle de Acessos	Portaria de Controle de Acessos	Saída de veículos de serviços	Câmera fixa	CAM 1.100
Áreas de Circulação	Vias de Circulação	lateral Lote 04 Quadra E	Câmera fixa	CAM 1.45
Áreas de Circulação	Vias de Circulação	Lateral Lote 04 Quadra E	Câmera fixa	CAM 1.46
Áreas de Circulação	Vias de Circulação	Lateral Lote 04 Quadra E	Câmera fixa	CAM 1.47
Áreas de Circulação	Vias de Circulação	Frente Lote 04 Quadra A	Câmera fixa	CAM 1.48

Áreas de Circulação	Vias de Circulação	Frente Lote 04 Quadra A	Câmera fixa	CAM 1.49
Áreas de Circulação	Vias de Circulação	Frente Lote 04 Quadra A	Câmera fixa	CAM 1.50
Áreas de Circulação	Vias de Circulação	Frente lote 02 Quadra C	Câmera fixa	CAM 1.51
Áreas de Circulação	Vias de Circulação	Frente lote 02 Quadra C	Câmera fixa	CAM 1.52
Áreas de Circulação	Vias de Circulação	Frente Lote 09 Quadra B	Câmera fixa	CAM 1.53
Áreas de Circulação	Vias de Circulação	Frente Lote 09 quadra B	Câmera fixa	CAM 1.54
Áreas de Circulação	Vias de Circulação	Frente Lote 15 Quadra N	Câmera fixa	CAM 1.55
Áreas de Circulação	Vias de Circulação	Frente Lote 05 Quadra N	Câmera fixa	CAM 1.56
Áreas de Circulação	Vias de Circulação	Frente LOTE 05 Quadra N	Câmera fixa	CAM 1.57
Áreas de Circulação	Vias de Circulação	Frente Lote 15 Quadra N	Câmera fixa	CAM 1.58
Áreas de Circulação	Vias de Circulação	Frente Lote 15 Quadra N	Câmera fixa	CAM 1.59
Áreas de Circulação	Vias de Circulação	Frente Lote 20 Quadra N	Câmera fixa	CAM 1.60
Áreas de Circulação	Vias de Circulação	Frente Lote 20 Quadra N	Câmera fixa	CAM 1.61
Áreas de Circulação	Vias de Circulação	Frente Lote 01 Quadra M	Câmera fixa	CAM 1.62
Áreas de Circulação	Vias de Circulação	Frente Lote 01 Quadra M	Câmera fixa	CAM 1.63
Áreas de Circulação	Vias de Circulação	Frente Lote 01 Quadra M	Câmera fixa	CAM 1.64
Áreas de Circulação	Vias de Circulação	Frente Lote 07 Quadra M	Câmera fixa	CAM 1.65
Áreas de Circulação	Vias de Circulação	Frente Lote 07 Quadra M	Câmera fixa	CAM 1.66
Áreas de Circulação	Vias de Circulação	Frente Lote 07 Quadra M	Câmera fixa	CAM 1.67
Áreas de Circulação	Vias de Circulação	Frente Lote 06 Quadra G	Câmera fixa	CAM 1.68
Áreas de Circulação	Vias de Circulação	Frente Lote 06 Quadra G	Câmera fixa	CAM 1.69
Áreas de Circulação	Vias de Circulação	Acesso Clube	Câmera fixa	CAM 1.70
Áreas de Circulação	Vias de Circulação	Acesso Clube	Câmera fixa	CAM 1.71
Áreas de Circulação	Vias de Circulação	Frente Lote 11 Quadra M	Câmera fixa	CAM 1.72
Áreas de Circulação	Vias de Circulação	Frente Lote 10 Quadra G	Câmera fixa	CAM 1.73
Áreas de Circulação	Vias de Circulação	Frente Lote 07 Quadra H	Câmera fixa	CAM 1.74
Áreas de Circulação	Vias de Circulação	Frente Lote 07 Quadra H	Câmera fixa	CAM 1.75
Áreas de Circulação	Vias de Circulação	Frente Lote 11 Quadra G	Câmera fixa	CAM 1.76
Áreas de Circulação	Vias de Circulação	Frente Lote 11 Quadra G	Câmera fixa	CAM 1.77
Áreas de Circulação	Vias de Circulação	Frente Lote 06 Quadra F	Câmera fixa	CAM 1.78
Áreas de Circulação	Vias de Circulação	Frente Lote 07 Quadra E	Câmera fixa	CAM 1.79
Áreas de Circulação	Vias de Circulação	Frente Lote 07 Quadra E	Câmera fixa	CAM 1.80
Áreas de Circulação	Vias de Circulação	Frente Lote 07 Quadra E	Câmera fixa	CAM 1.81
Áreas de Circulação	Vias de Circulação	Frente Lote 25 Quadra N	Câmera fixa	CAM 1.82
Áreas de Circulação	Vias de Circulação	Frente Lote 25 Quadra N	Câmera fixa	CAM 1.83
Áreas de Circulação	Vias de Circulação	Frente Lote 04 Quadra J	Câmera fixa	CAM 1.84
Áreas de Circulação	Vias de Circulação	Frente lote 04 Quadra J	Câmera fixa	CAM 1.85
Áreas de Circulação	Vias de Circulação	Frente lote 04 Quadra H	Câmera fixa	CAM 1.86
Áreas de Circulação	Vias de Circulação	Frente lote 04 Quadra H	Câmera fixa	CAM 1.87
Áreas de Circulação	Vias de Circulação	Frente Lote 11 Quadra N	Câmera fixa	CAM 1.88
Áreas de Circulação	Vias de Circulação	Frente Lote 11 Quadra N	Câmera fixa	CAM 1.99
Áreas de Circulação	Vias de Circulação	Frente lote 12 Quadra E	Câmera fixa	CAM 1.101
Áreas de Circulação	Vias de Circulação	Frente Lote 12 Quadra E	Câmera fixa	CAM 1.102
Áreas de Circulação	Praça de Esporte	Quadra de Tênis	Câmera fixa	CAM 1.103
Áreas de Circulação	Praça de Esporte	Quadra poliesportiva	Câmera fixa	CAM 1.104
Áreas de Circulação	Praça de Esporte	Quadra de Tênis	Câmera fixa	CAM 1.105
Ambientes Específicos	Sede Social	Externa	Câmera fixa	CAM 1.106
Ambientes Específicos	Sede Social	Externa	Câmera fixa	CAM 1.107
Ambientes Específicos	Sede Social	Acesso principal ao espaço saúde	Câmera fixa	CAM 1.108
Ambientes Específicos	Sede Social	Acesso secundário ao espaço saúde	Câmera fixa	CAM 1.109
Ambientes Específicos	Sede Social	Espaço saúde / academia	Câmera fixa	CAM 1.110
Ambientes Específicos	Sede Social	Espaço saúde / piscina coberta	Câmera fixa	CAM 1.111
Ambientes Específicos	Sede Social	Espaço bambine	Câmera fixa	CAM 1.112

Ambientes Específicos	Sede Social	Varanda gourmet	Câmera fixa	CAM 1.113
Ambientes Específicos	Sede Social	Sala de jogos	Câmera fixa	CAM 1.114
Ambientes Específicos	Sede Social	Sala de jogos	Câmera fixa	CAM 1.115
Ambientes Específicos	Sede Social	Salão principal	Câmera fixa	CAM 1.117
Ambientes Específicos	Sede Social	Salão principal	Câmera fixa	CAM 1.118
Ambientes Específicos	Sede Social	Cozinha	Câmera fixa	CAM 1.119
Ambientes Específicos	Sede Social	Acesso principal	Câmera fixa	CAM 1116.
Ambientes Específicos	Portaria de Controle de Acessos	Acesso social de veículos	Leitora RFID	SCA 1.1
Ambientes Específicos	Portaria de Controle de Acessos	Saída social de veículos	Leitora RFID	SCA 1.2
Ambientes Específicos	Portaria de Controle de Acessos	Acesso de veículos de serviços	Leitora RFID	SCA 1.3
Ambientes Específicos	Portaria de Controle de Acessos	Saída de veículos de serviços	Leitora RFID	SCA 1.4
Ambientes Específicos	Portaria de Controle de Acessos	Porta de acesso 1	Leitora RFID	SCA 1.5
Ambientes Específicos	Portaria de Controle de Acessos	Porta de acesso 2	Leitora RFID	SCA 1.6
Ambientes Específicos	Espaço saúde	Porta de acesso principal	Leitora RFID	SCA 1.7
Ambientes Específicos	Espaço saúde	Porta de acesso secundário	Leitora RFID	SCA 1.8
Ambientes Específicos	Espaço saúde	Acesso a academia	Leitora RFID	SCA 1.9
Ambientes Específicos	Espaço bambine	Acesso ao ambiente	Leitora RFID	SCA 1.10
Ambientes Específicos	Salão de festas	Acesso principal	Leitora RFID	SCA 1.11
Ambientes Específicos	Sala de jogos	Acesso externo ao ambiente	Leitora RFID	SCA 1.12
Ambientes Específicos	Varanda gourmet	Acesso ao ambiente	Leitora RFID	SCA 1.13
Ambientes Específicos	Salão de Festa	Porta da Cozinha	Leitora RFID	SCA 1.14
Ambientes Específicos	Sede Social	Sala de Jogos	Sensor IVP	SEN 5.1
Ambientes Específicos	Sede Social	Salão de Festa	Sensor IVP	SEN 5.2
Ambientes Específicos	Sede Social	Sala de Jogos	Sensor IVP	SEN 5.3
Ambientes Específicos	Sede Social	Salão de Festa	Sensor IVP	SEN 5.4
Ambientes Específicos	Sede Social	Depósito	Sensor IVP	SEN 5.5
Ambientes Específicos	Sede Social	Varanda Gourmet	Sensor IVP	SEN 5.6
Ambientes Específicos	Sede Social	Espaço Bambine	Sensor IVP	SEN 5.7
Ambientes Específicos	Sede Social	Espaço Bambine	Sensor IVP	SEN 5.8
Ambientes Específicos	Sede Social	Complexo Saúde	Sensor IVP	SEN 5.9
Ambientes Específicos	Sede Social	Complexo Saúde	Sensor IVP	SEN 5.10
Ambientes Específicos	Sede Social	Complexo Saúde	Sensor IVP	SEN 5.11
Áreas de Circulação	Vias de Circulação	Frente Lote 4 Quadra E	Corneta de som	SON 2.1
Áreas de Circulação	Vias de Circulação	Frente Lote 02 Quadra C	Corneta de som	SON 2.2
Áreas de Circulação	Vias de Circulação	Frente Lote 09 Quadra B	Corneta de som	SON 2.3
Áreas de Circulação	Vias de Circulação	Frente Lote 06 Quadra G	Corneta de som	SON 2.4
Áreas de Circulação	Vias de Circulação	Frente Lote 10 Quadra I	Corneta de som	SON 2.5
Áreas de Circulação	Vias de Circulação	Frente Lote 15 Quadra N	Corneta de som	SON 2.6
Ambientes Específicos	Portaria de Controle de Acessos	Acesso de veículos de serviços	Interfone	INT 1.1
Ambientes Específicos	Portaria de Controle de Acessos	Acesso social de veículos	Interfone	INT 1.2
Ambientes Específicos	Portaria de Controle de Acessos	Saída social de veículos	Interfone	INT 1.3
Ambientes Específicos	Portaria de Controle de Acessos	Saída de veículos de serviços	Interfone	INT 1.4
Ambientes Específicos	Portaria de Controle de Acessos	Acesso de pessoas a pé	Interfone	INT 1.5
Ambientes Específicos	Espaço saúde	Acesso principal	Interfone	INT 1.6
Ambientes Específicos	Salão de festas	Acesso principal	Interfone	INT 1.7
Ambientes Específicos	Salão de festas	Cozinha	Interfone	INT 1.8
Ambientes Específicos	Espaço bambine	Acesso	Interfone	INT 1.9
Ambientes Específicos	Varanda gourmet	Acesso	Interfone	INT 1.10

CONVENÇÕES:

- Área Verde
- Rodovia pavimentada
- Rua Interna Projetada
- Estrada Marginal Projetada
- Limite do Condomínio
- Córrego, Lago
- Curvas de nível
- Faixa de Domínio
- Marco divisa de propriedade

LEGENDAS - IORSEC

CONVEÇÕES
- Ponto para Cameras CFTV (220 cm)
- Caixa para som para area externa
- Ponto para sensor de presença .
- Caixa metálica 30x30x15 cm;
- Caixa 4x2" em PVC, embutida;
- Caixa 4x2" em PVC;
- Cerca elétrica

NOMENCLATURA
- Tag de identificação de câmeras fixas.
- Tag de identificação de interfones.
- Tag de identificação de sistema de som.
- Tag de identificação de controle de acesso.
- Ponto para controle de acesso.
- Ponto para Interfone
- Ponto para Botão de Saída
- Ponto para Leitora RIFD.

As versões indicadas referem-se especificamente a esta prancha.

Versão	Descrição	Data
00	EMISSÃO INICIAL	__/__/2018

IORSEC
Inteligência Organizacional
Estratégia em Segurança

Responsável Técnico
IZAIAS OTACILIO DA ROSA

Colaboração
IVAN OTACILIO DA ROSA

Obra / Endereço
CONDOMÍNIO SAN SIMONE

Projeto
SEGURANÇA

Prancha
02/02

Referências
Planta chave - situação;Salão de festa; Área de convívio.

Escala INDICADA | Cotas | Arq