
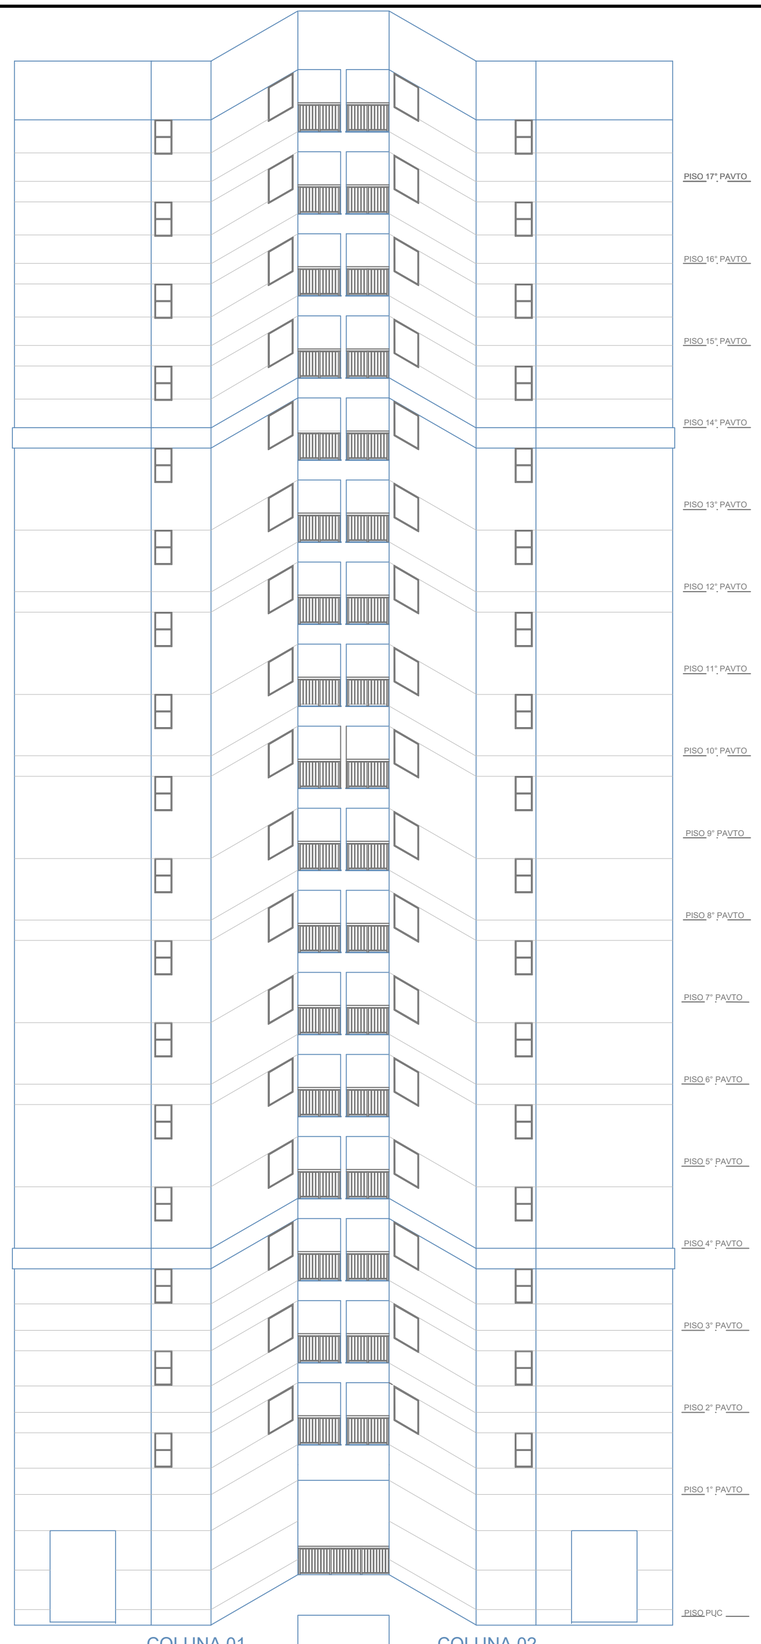


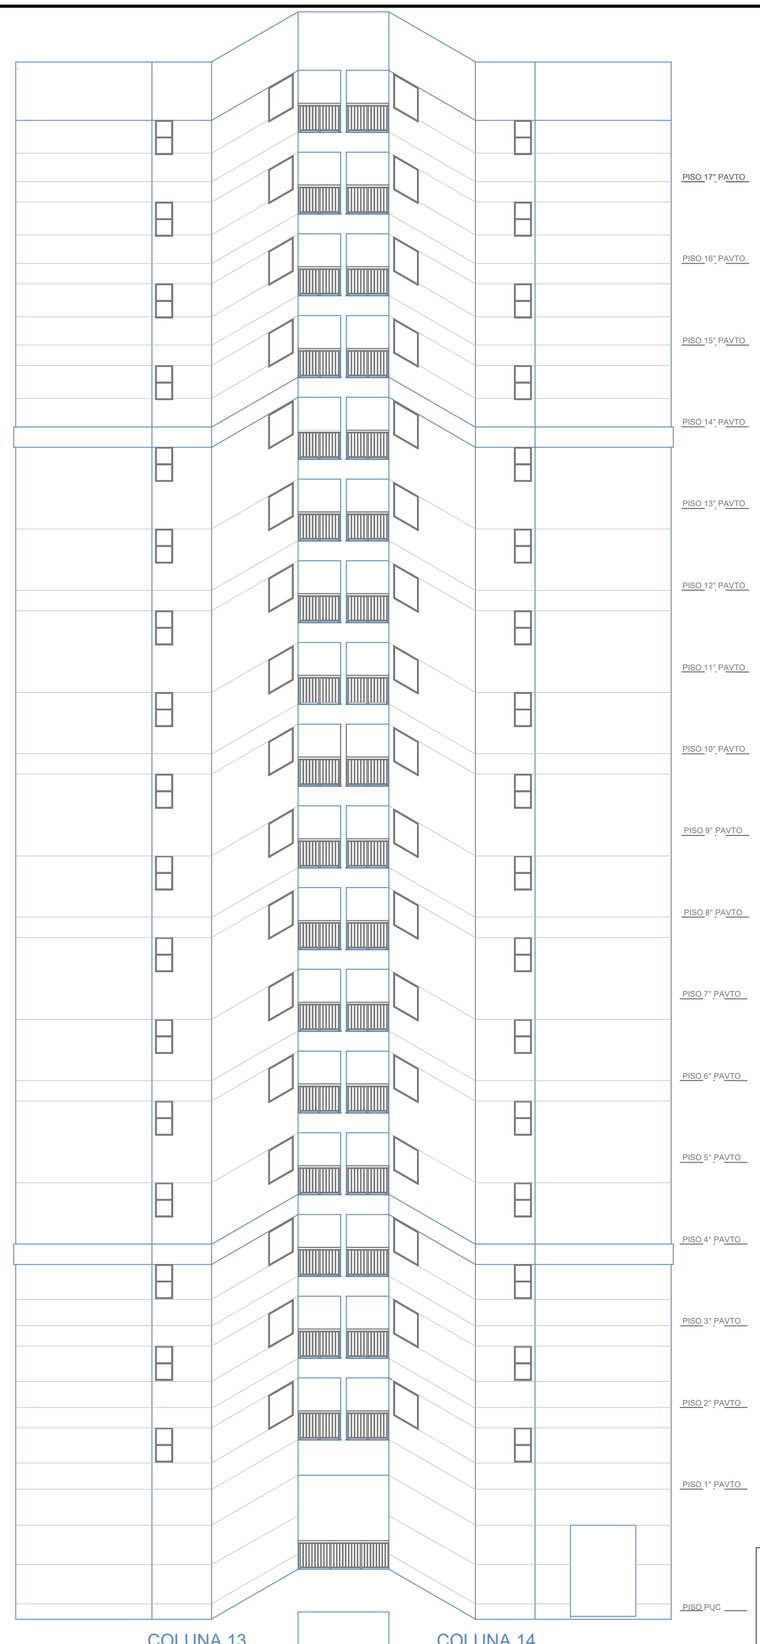

CLIENTE

COND RESERVA DO PARQUE

CALDAS C. A.
GERENCIAMENTO DE CONSTRUÇÕES

OBRA	ARQUIVO CAD	RESP. PROJETO	
VISTORIA DAS FACHADAS	Provisório	CALDAS	
ASSUNTO	DATA	ESCALA	Nº PROJ.
BLOCO 1- FACHADAS LATERAIS	21/09/2019	S/ESC.	00-R00