
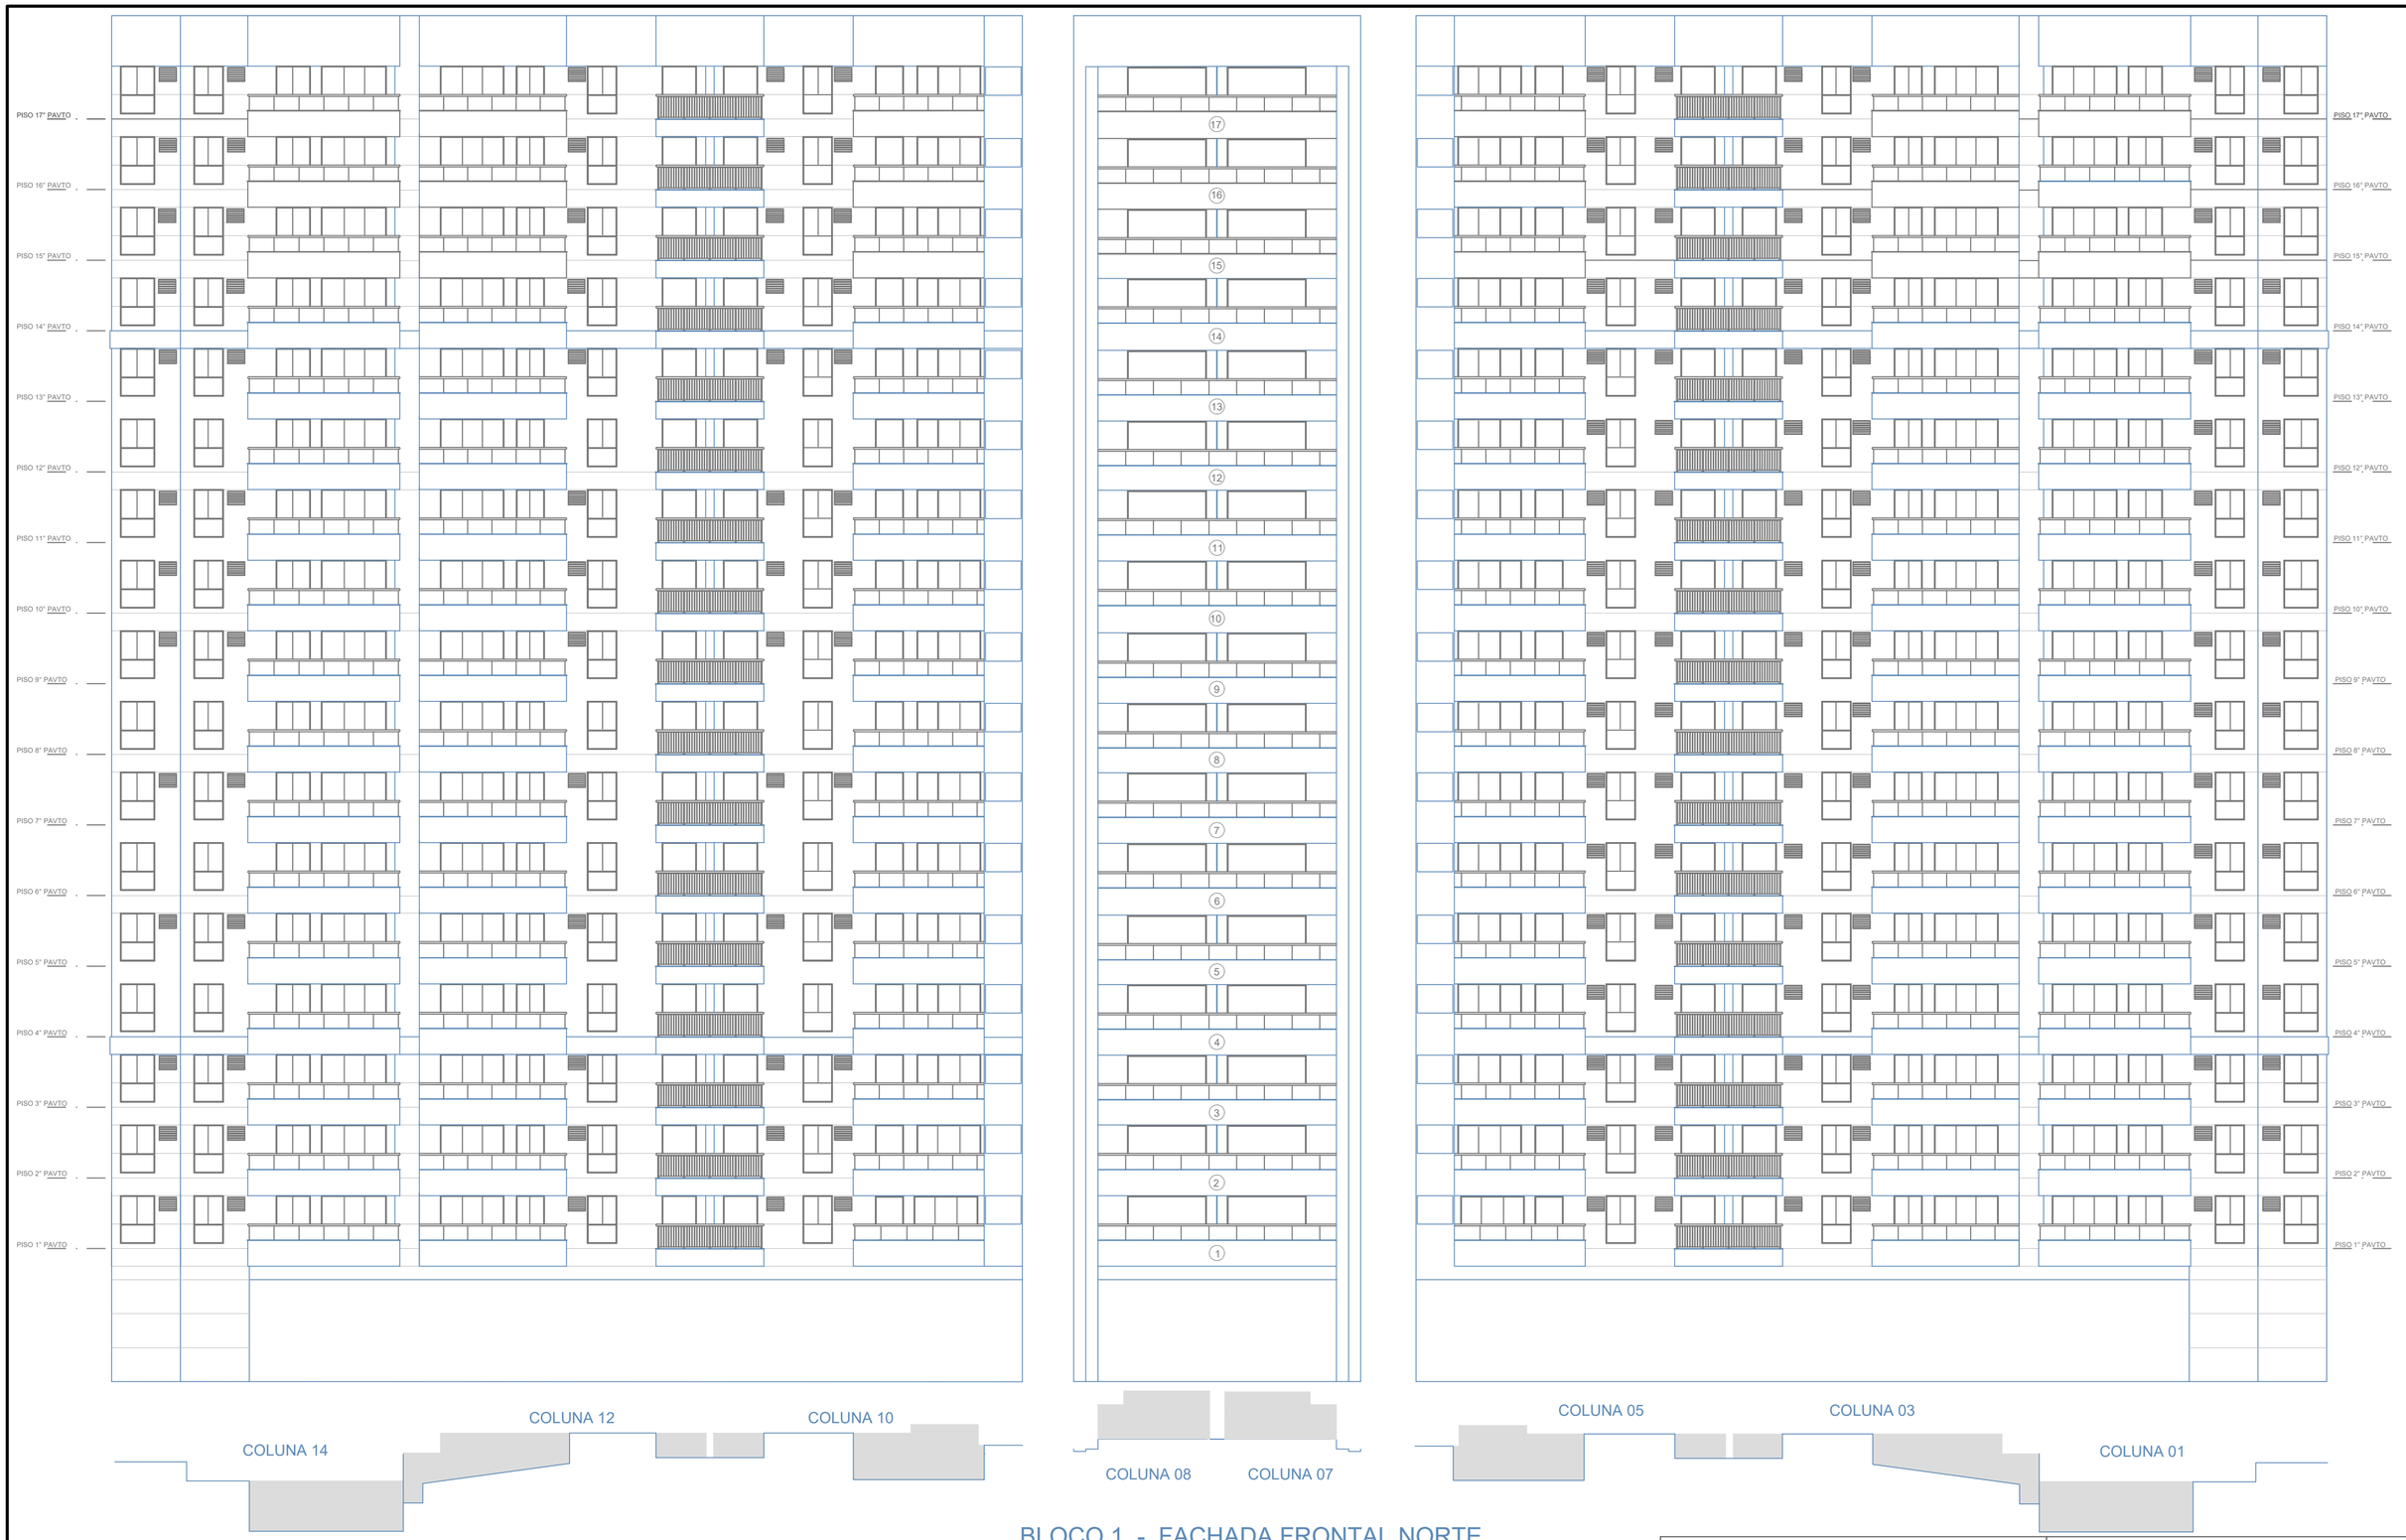


BLOCO 1 - FACHADA FRONTAL NORTE

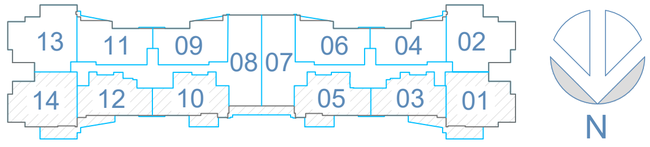

CLIENTE: COND RESERVA DO PARQUE	CALDAS C. A. GERENCIAMENTO DE CONSTRUÇÕES		
OBRA: VISTORIA DAS FACHADAS	ARQUIVO CAD: BI1 - Fach Frontal Norte_A2	RESP. PROJETO: CALDAS	
ASSUNTO: BLOCO 1 - FACHADA POSTERIOR	DATA: 21/09/2019	ESCALA: S/ESC.	Nº PROJ.: 00-R00