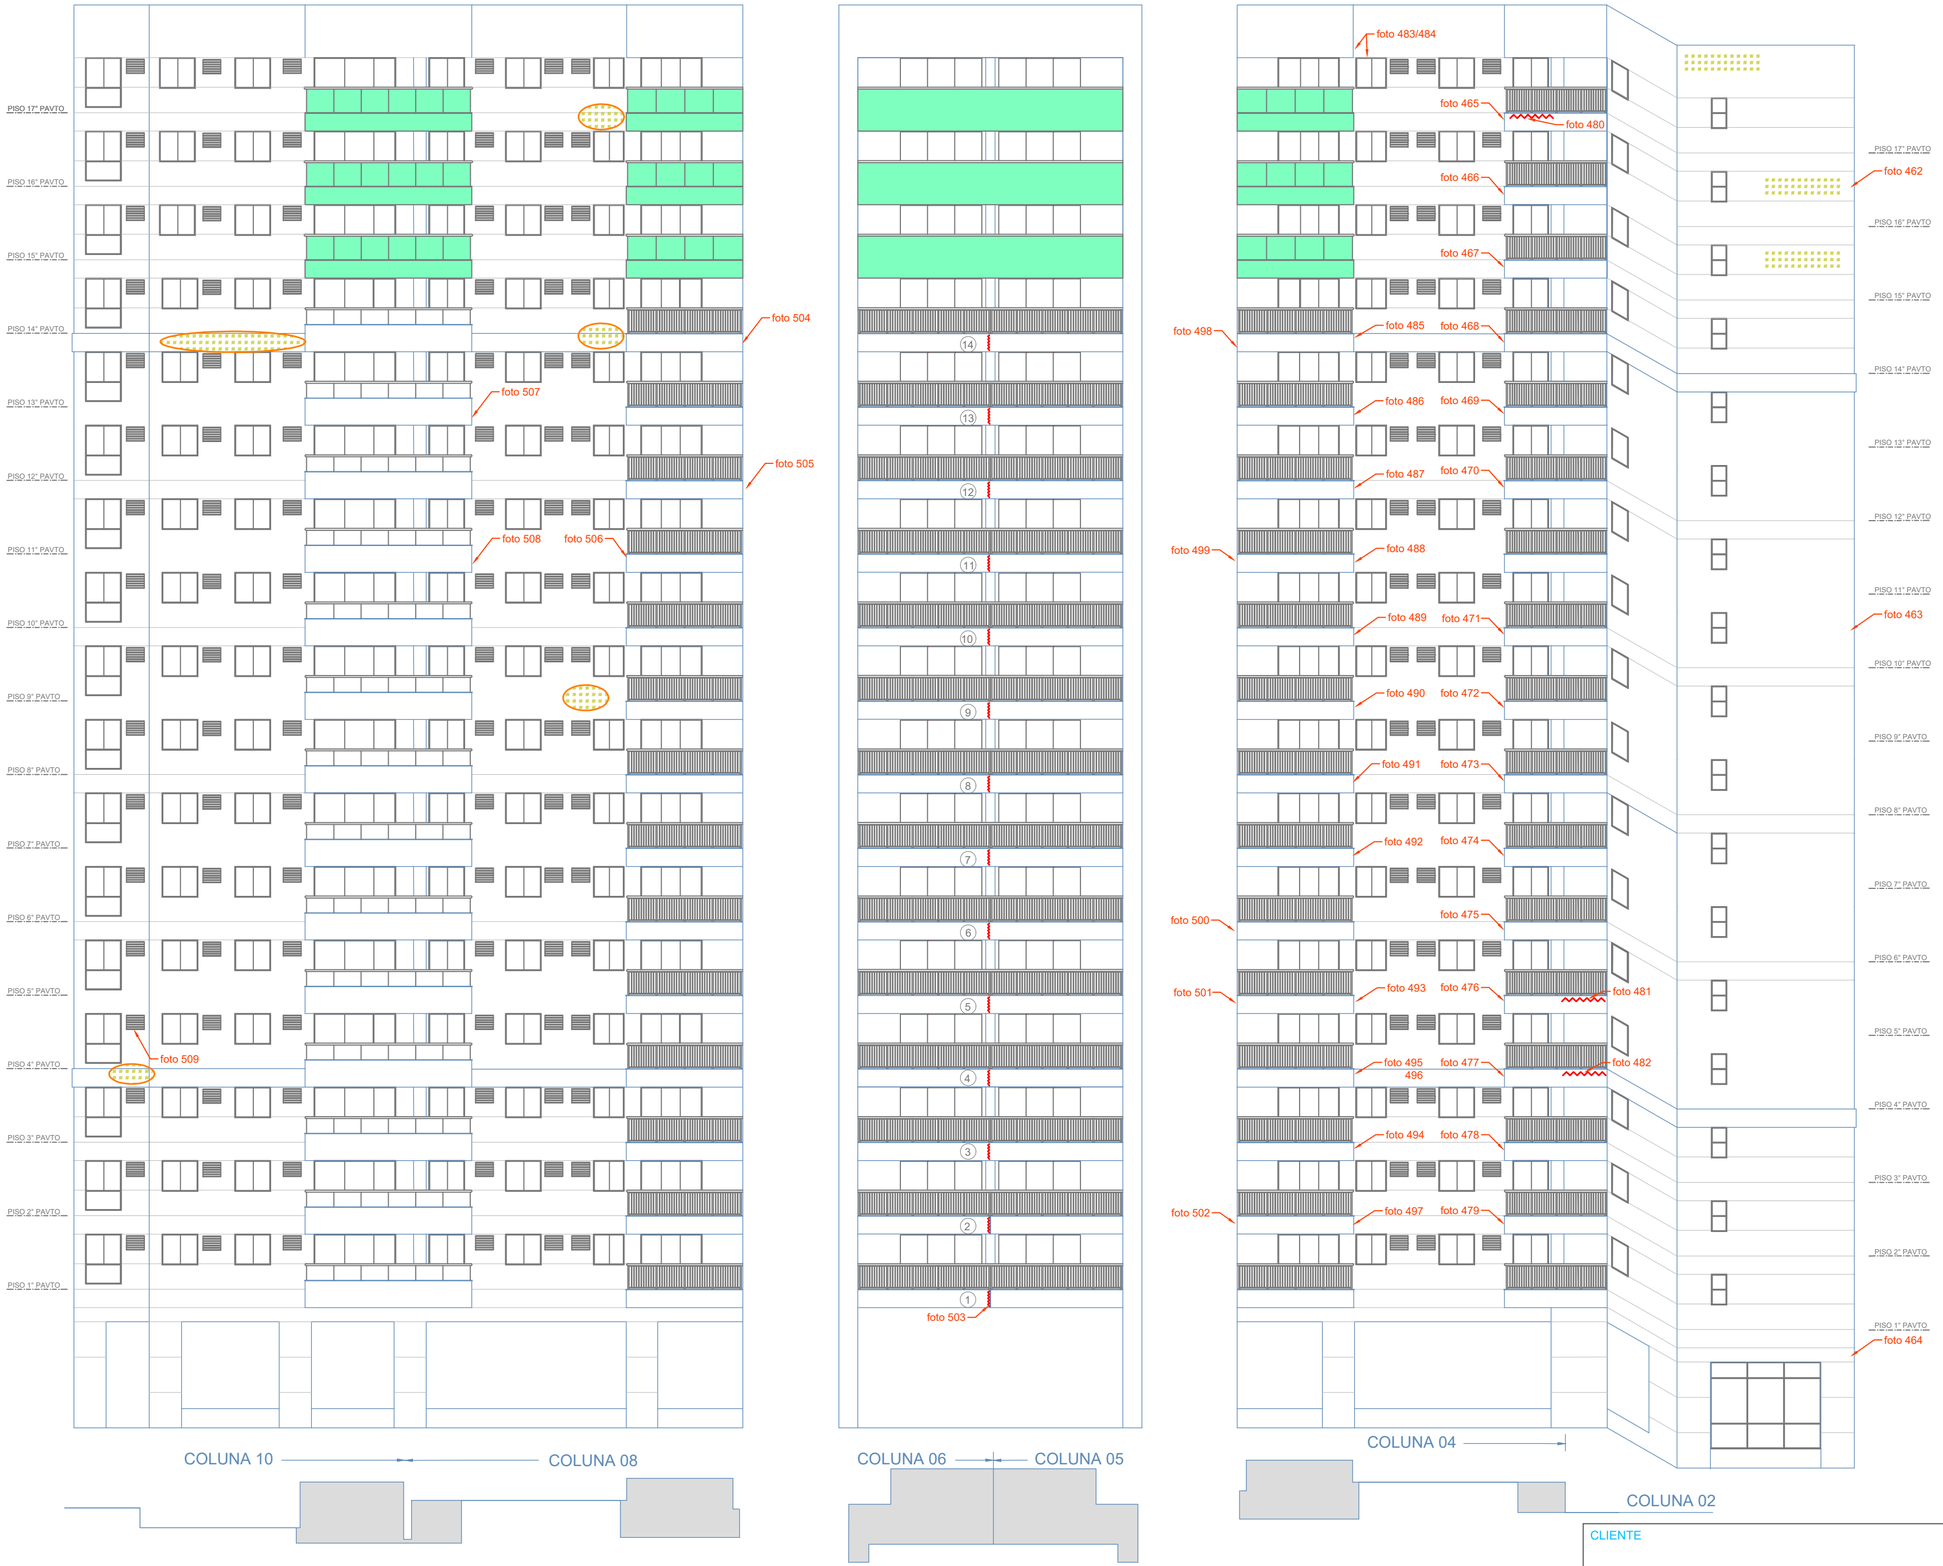



FACHADA POSTERIOR

LEGENDA

TRINCAS

DESTACAMENTO DA TEXTURA

SOM CAVO

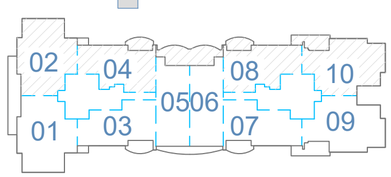

N

CLIENTE: COND RESERVA DO PARQUE	CALDAS C. A. GERENCIAMENTO DE CONSTRUÇÕES		
OBRA: VISTORIA DAS FACHADAS	ARQUIVO CAD: BI2 - Fachada Posterior_A2	RESP. PROJETO: CALDAS	
ASSUNTO: BLOCO 2 - FACHADA POSTERIOR	DATA: 25/10/2019	ESCALA: S/ESC.	Nº PROJ.: 00-R00