


COLUNA 09 — COLUNA 10

LATERAL NORTE

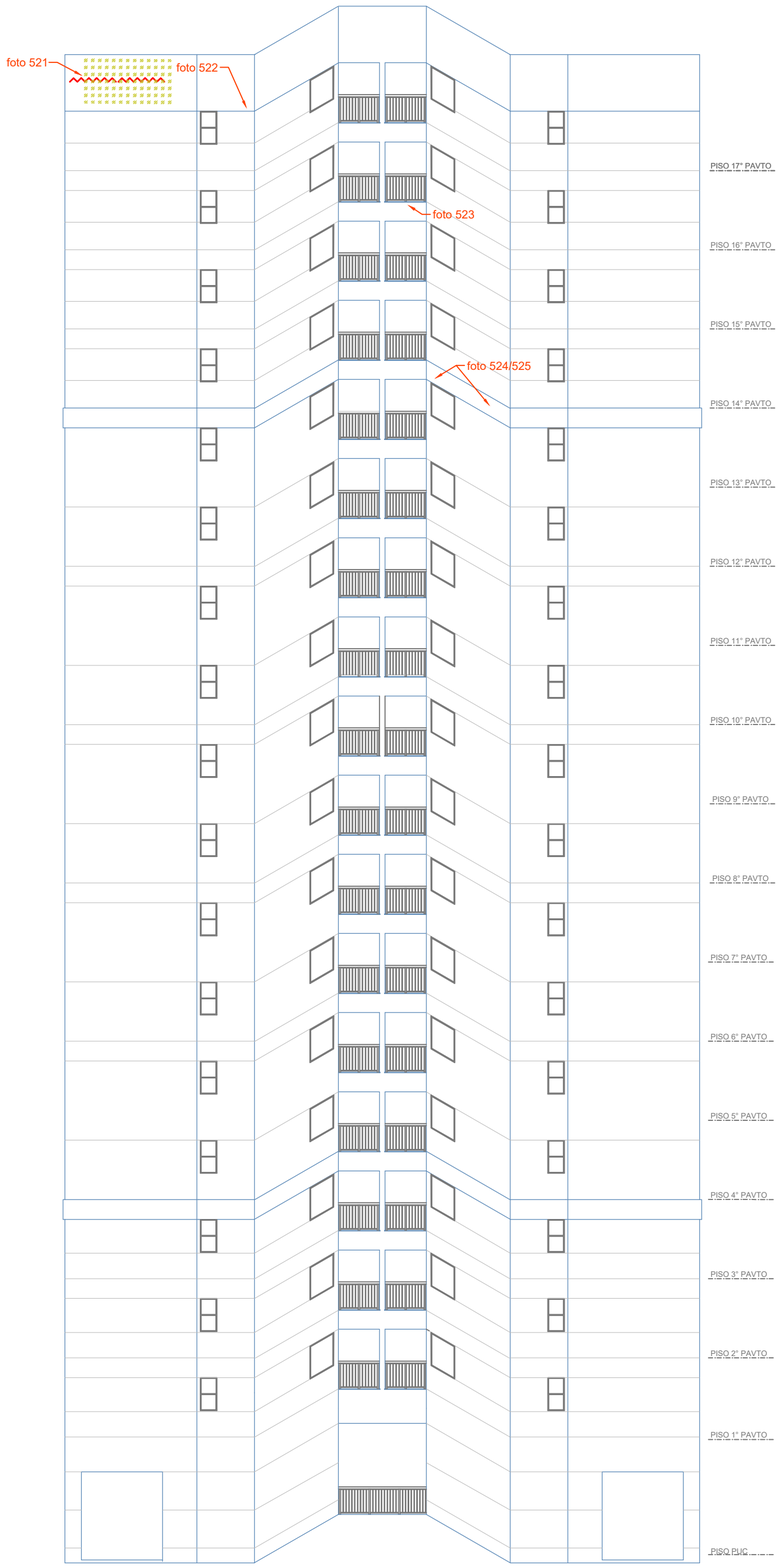

COLUNA 02 — COLUNA 01

FACHADA LATERAL SUL

LEGENDA

TRINCAS

DESTACAMENTO DA TEXTURA

SOM CAVO

CLIENTE: COND RESERVA DO PARQUE	CALDAS C. A. GERENCIAMENTO DE CONSTRUÇÕES		
OBRA: VISTORIA DAS FACHADAS	ARQUIVO CAD: BI2 - Fachadas Laterais_A2	RESP. PROJETO: CALDAS	
ASSUNTO: BLOCO 2 - FACHADAS LATERAIS	DATA: 25/10/2019	ESCALA: S/ESC.	Nº PROJ.: 00-R00