
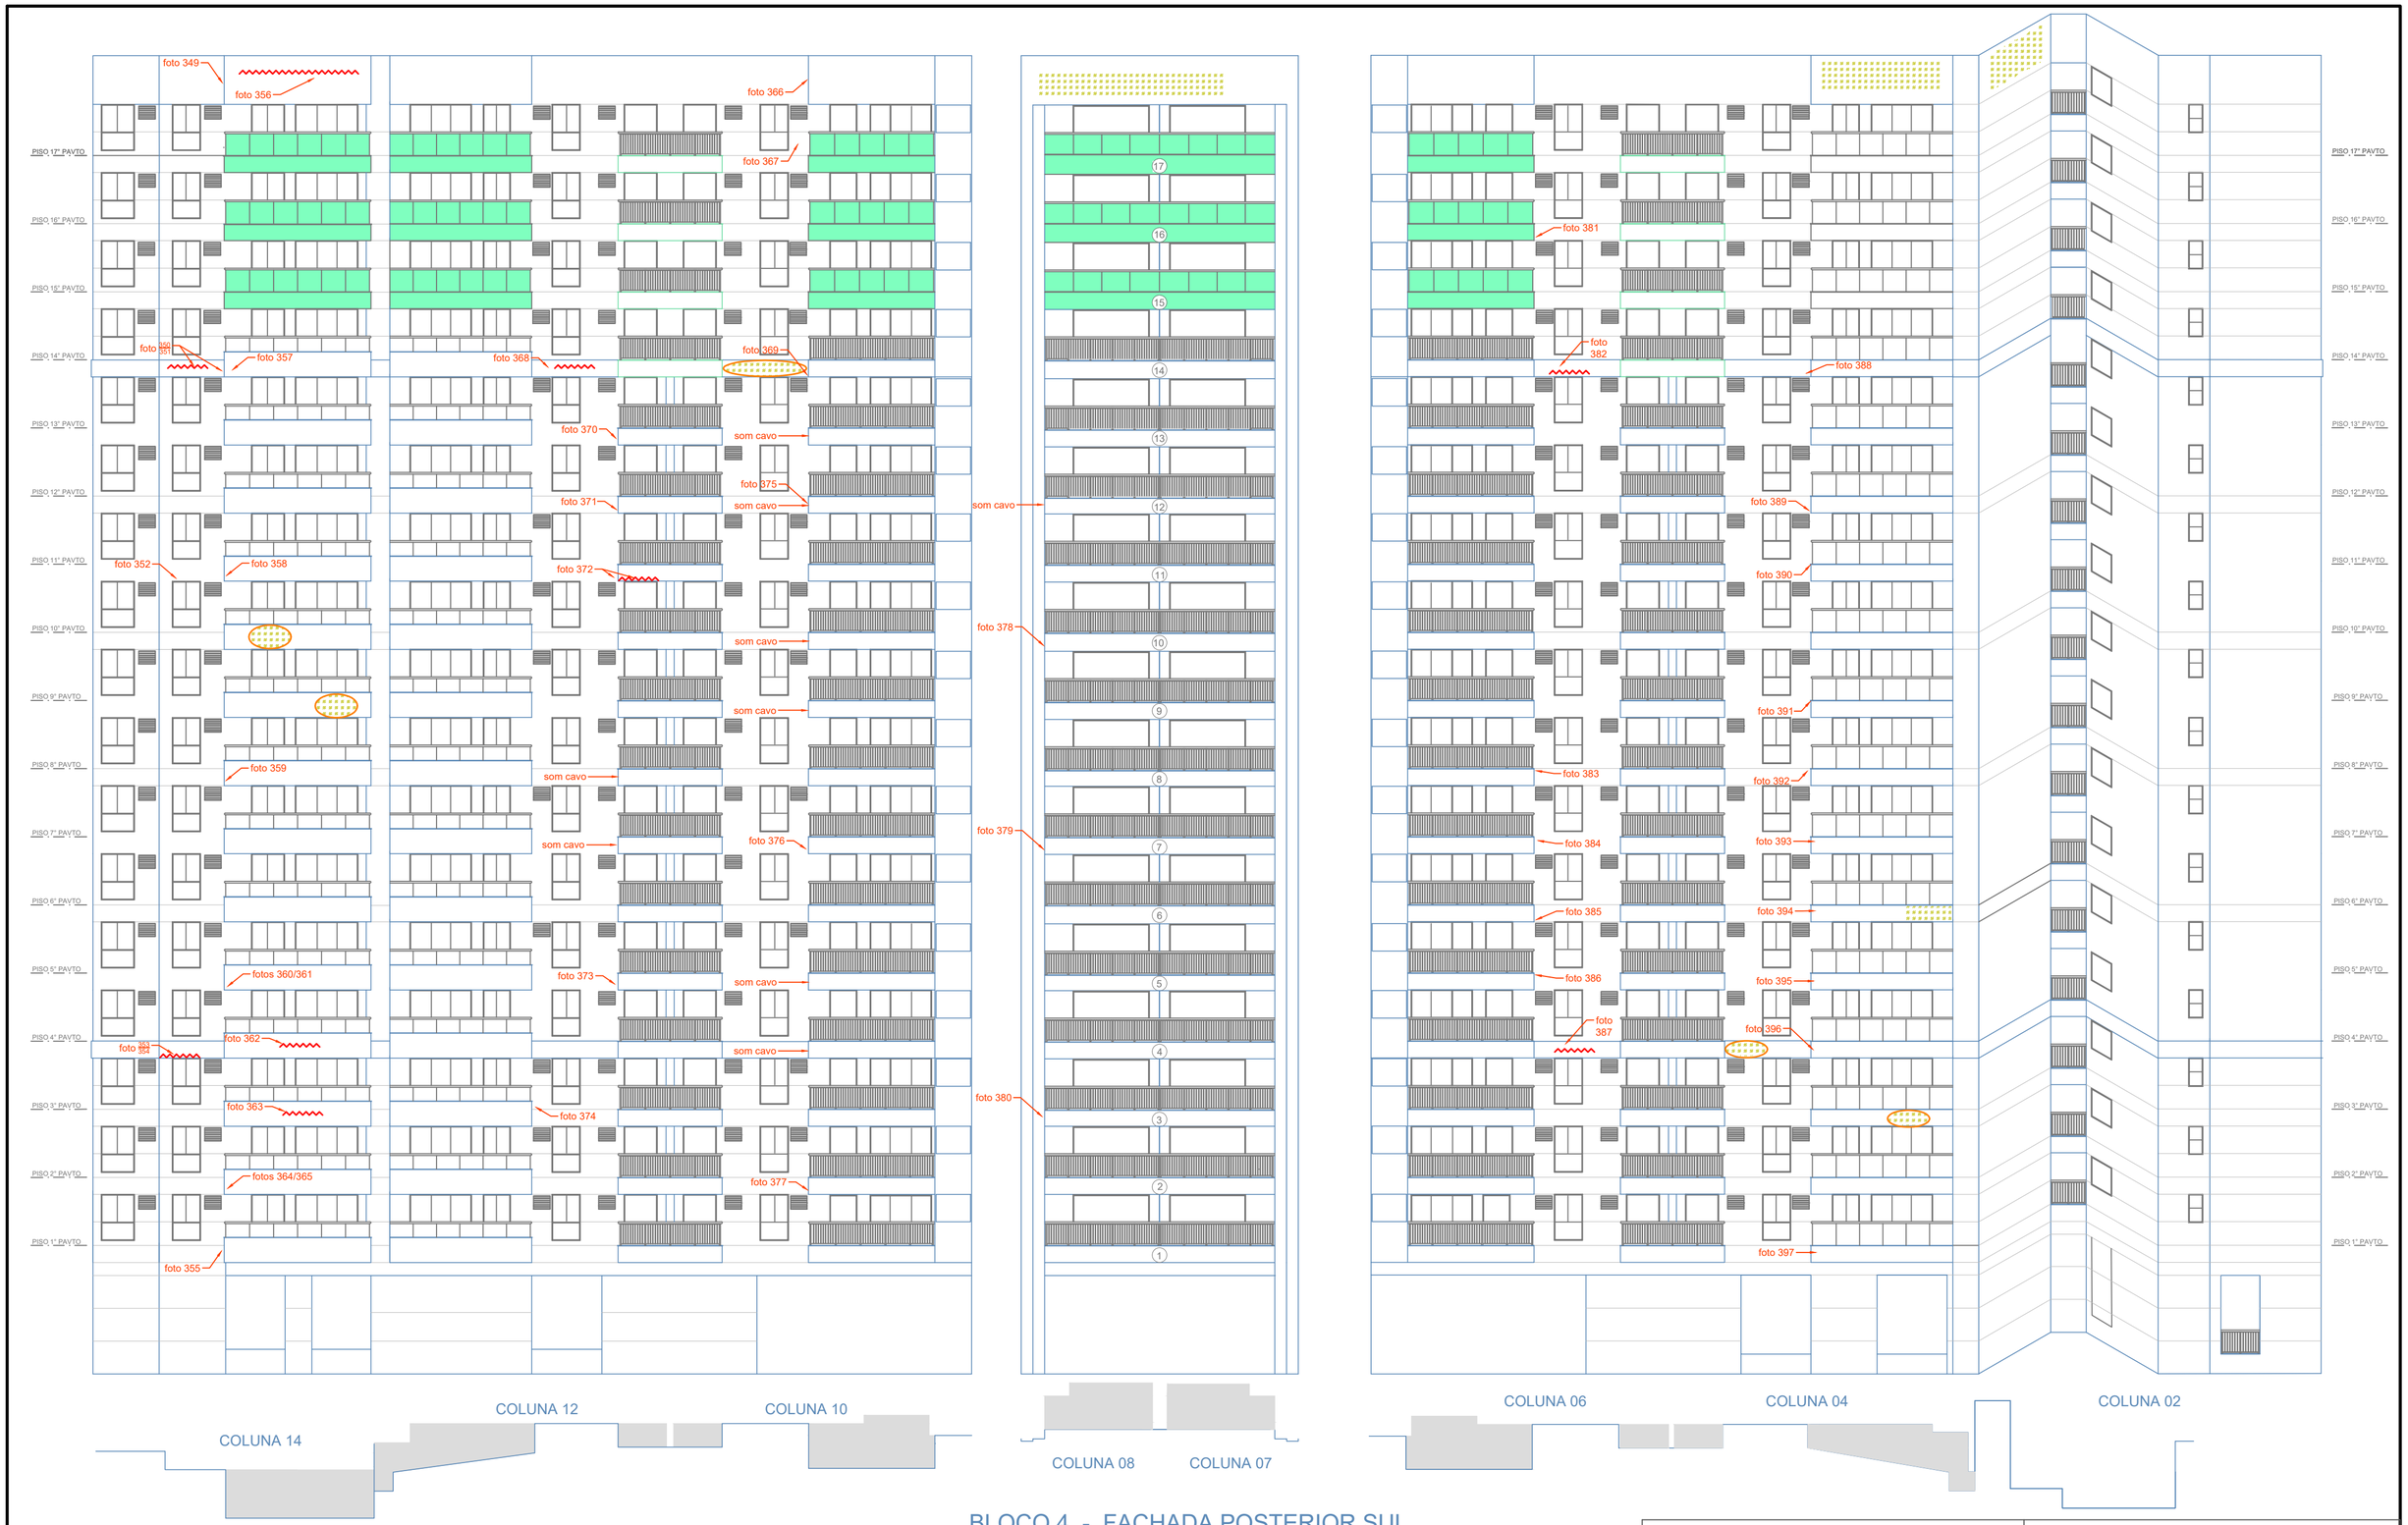


BLOCO 4 - FACHADA POSTERIOR SUL

LEGENDA

- TRINCAS
- DESTACAMENTO DA TEXTURA
- SOM CAVO

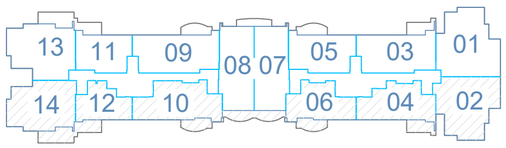

N

CLIENTE: COND RESERVA DO PARQUE	CALDAS C. A. GERENCIAMENTO DE CONSTRUÇÕES	
OBRA: VISTORIA DAS FACHADAS	ARQUIVO CAD: Bl4 - Fachada Posterior_A2	RESP. PROJETO: CALDAS
ASSUNTO: BLOCO 4 - FACHADA POSTERIOR	DATA: 28/10/2019	ESCALA: S/ESC. / Nº PROJ.: 00-R00