


BLOCO 4

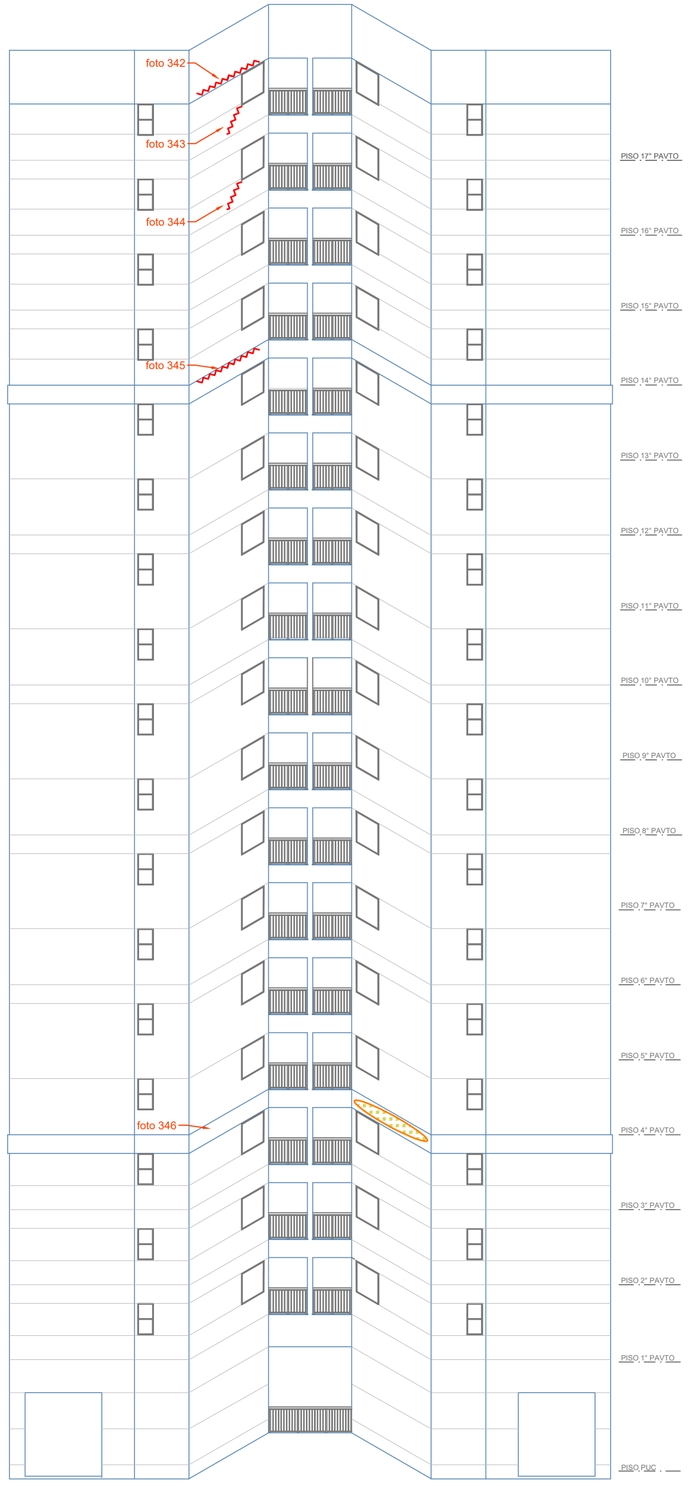

BLOCO 4 - FACHADA LATERAL LESTE

LEGENDA

TRINCAS

DESTACAMENTO DA TEXTURA

SOM CAVO

CLIENTE: COND RESERVA DO PARQUE	CALDAS C. A. GERENCIAMENTO DE CONSTRUÇÕES		
OBRA: VISTORIA DAS FACHADAS	ARQUIVO CAD: Bl4 - Fachadas Laterias_A2	RESP. PROJETO: CALDAS	
ASSUNTO: BLOCO 4 - FACHADAS LATERAIS	DATA: 28/10/2019	ESCALA: S/ESC.	Nº PROJ.: 00-R00