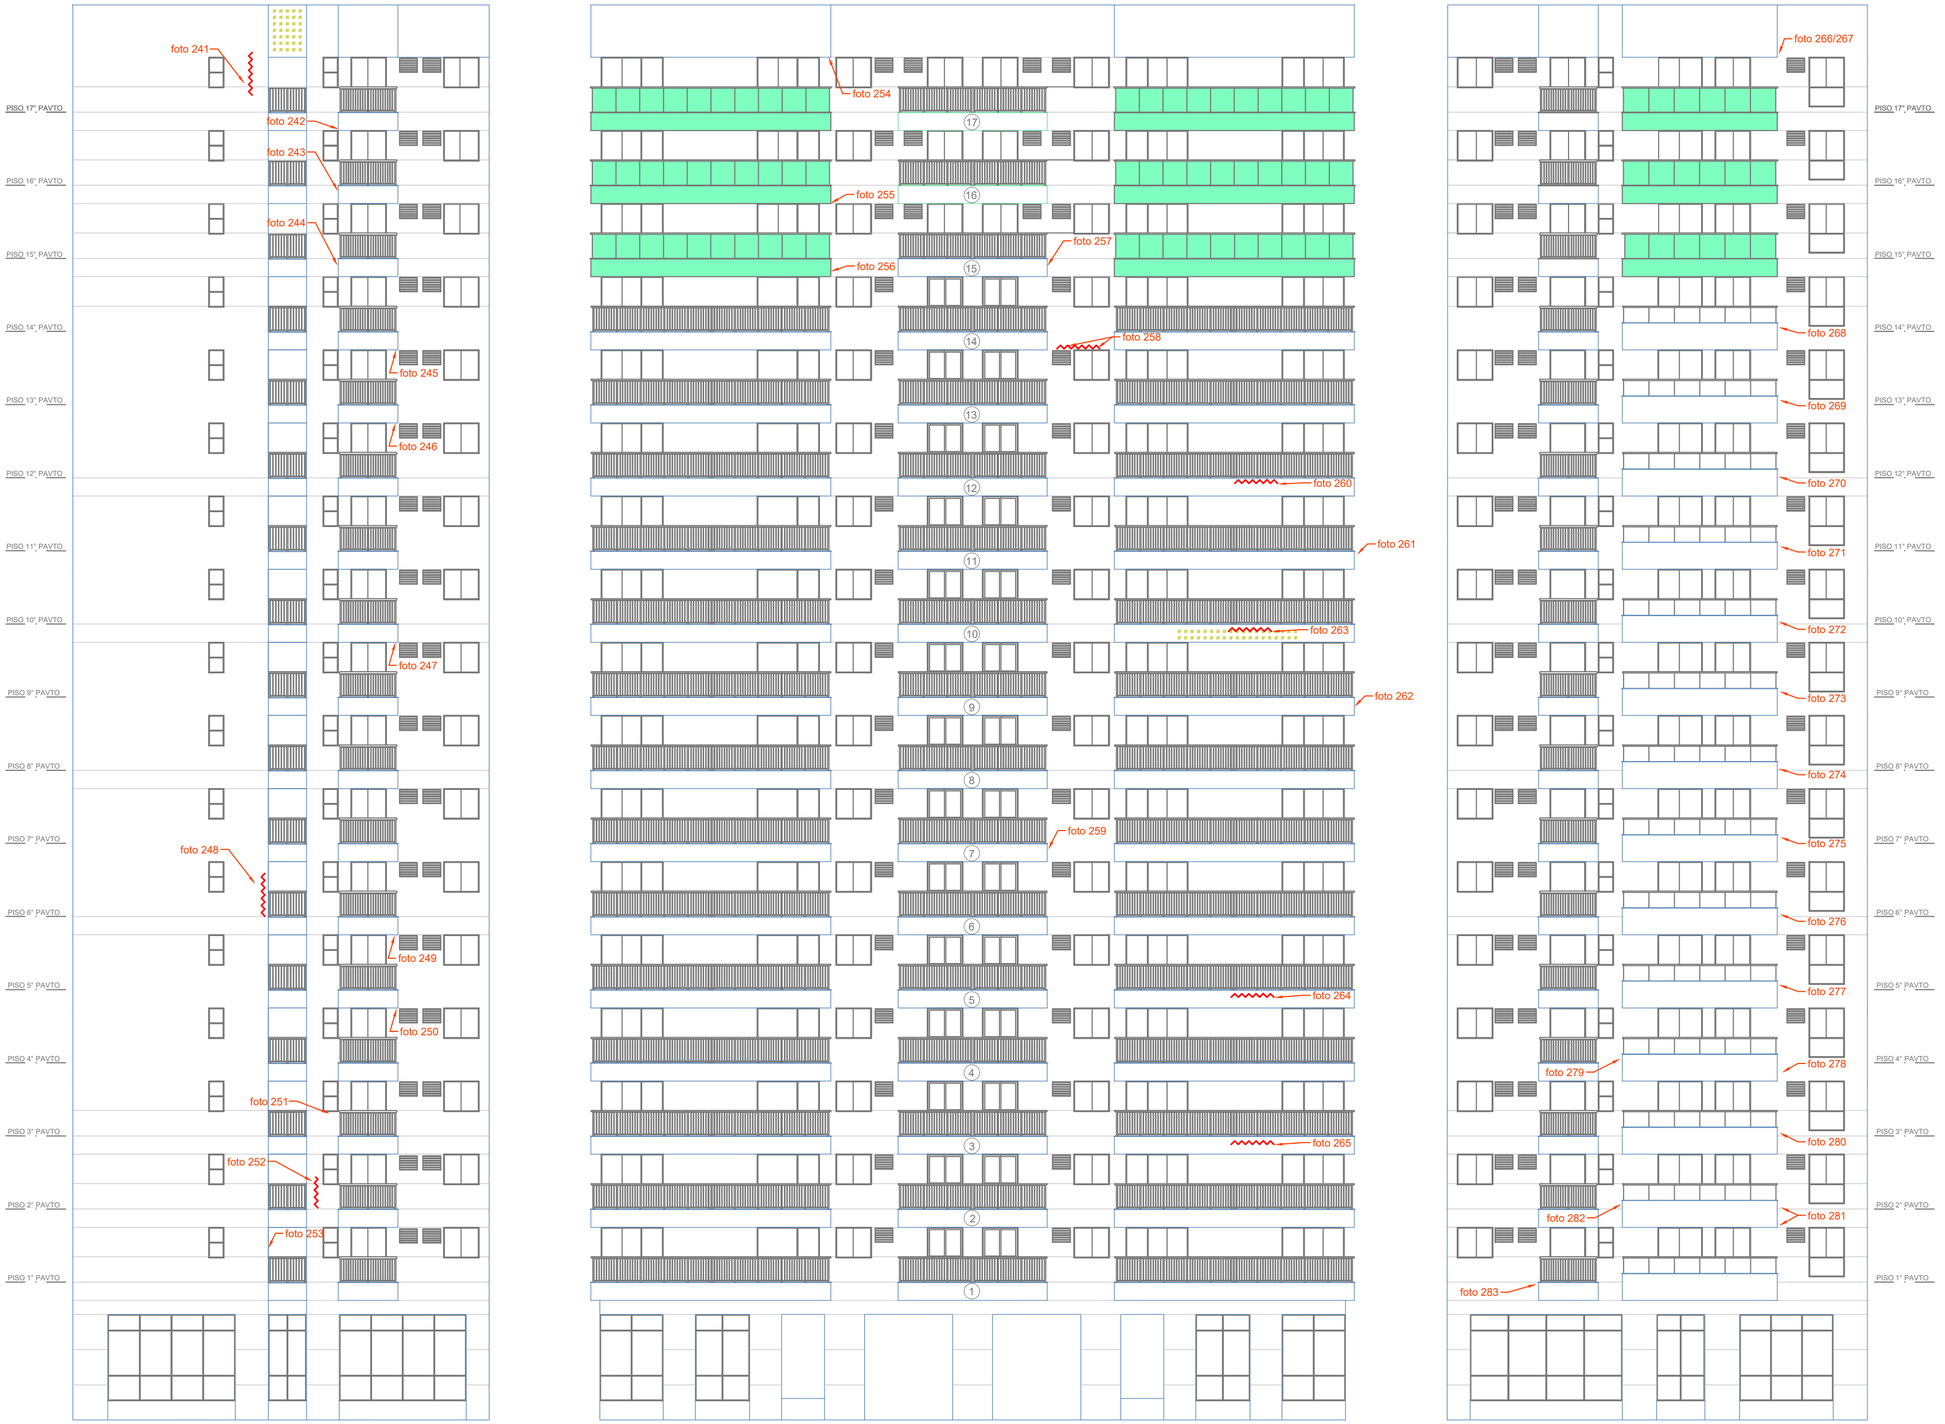


BLOCO 5 - FACHADA FRONTAL


LEGENDA

TRINCAS

DESTACAMENTO DA TEXTURA

SOM CAVO

N

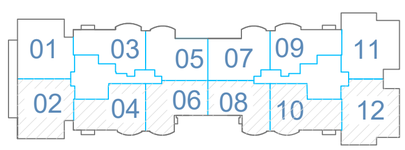

CLIENTE: COND RESERVA DO PARQUE	CALDAS C. A. GERENCIAMENTO DE CONSTRUÇÕES		
OBRA: VISTORIA DAS FACHADAS	ARQUIVO CAD: BI5 - Fachada Frontal_A2	RESP. PROJETO: CALDAS	
ASSUNTO: BLOCO 5 - FACHADA FRONTAL	DATA: 19/10/2019	ESCALA: S/ESC.	Nº PROJ.: 00-R00