
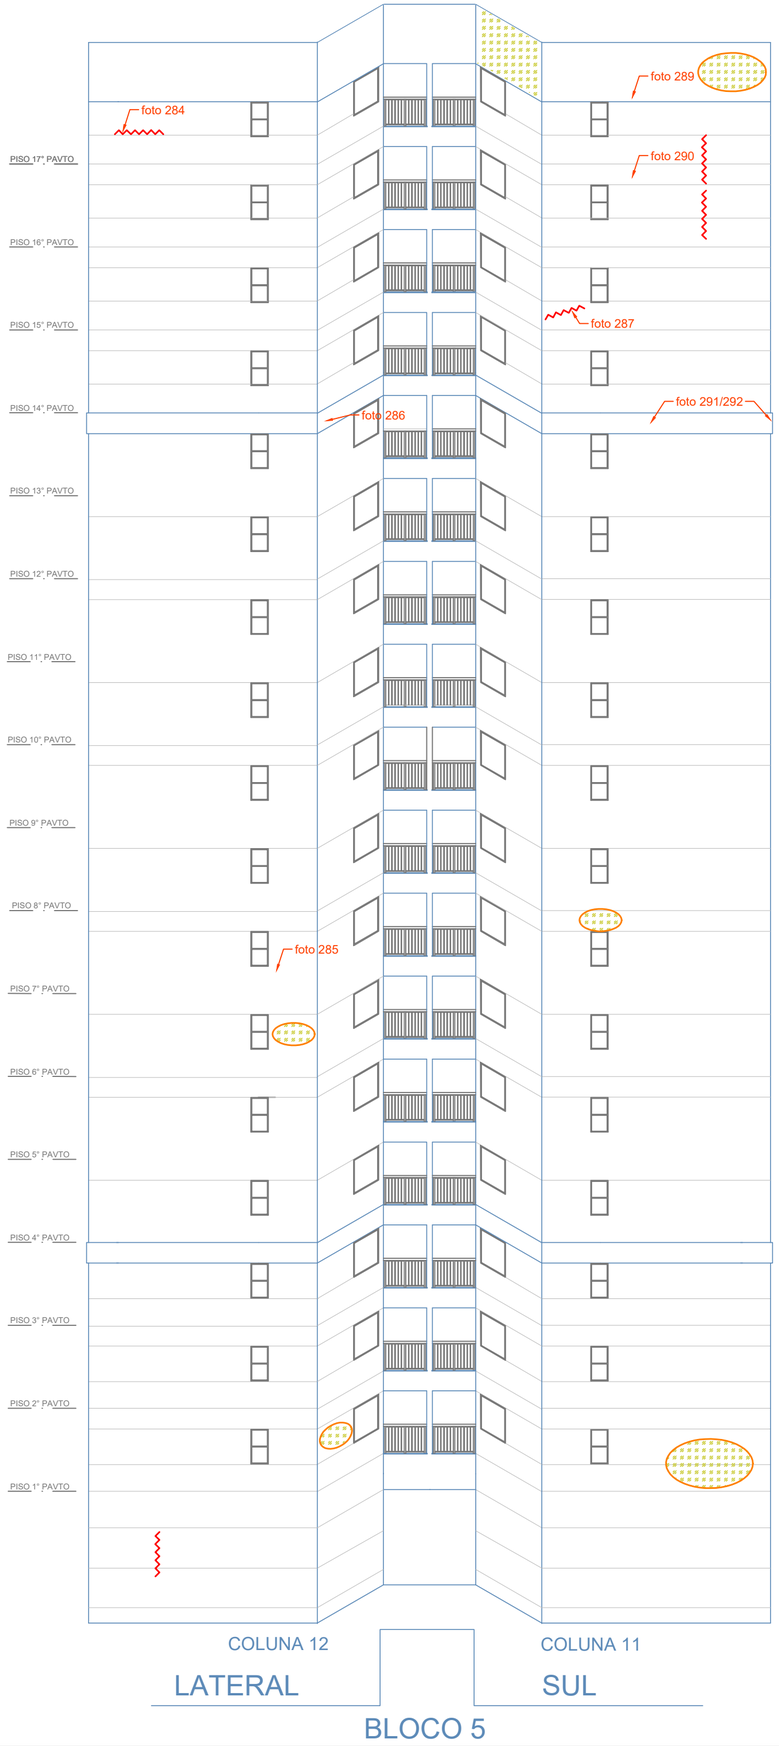


BLOCO 5

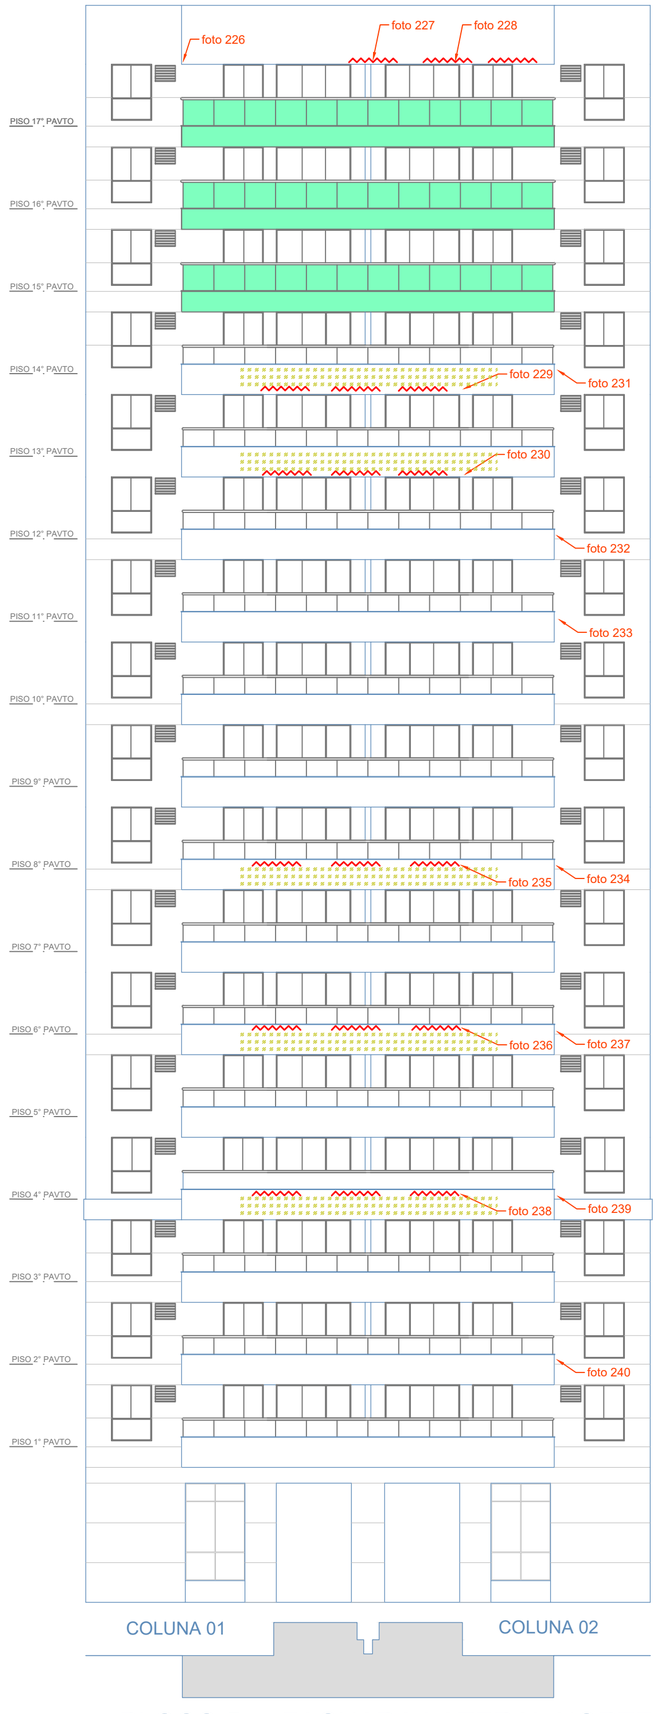

BLOCO 5 - FACHADA LATERAL NORTE

LEGENDA

TRINCAS

DESTACAMENTO DA TEXTURA

SOM CAVO

CLIENTE: COND RESERVA DO PARQUE	CALDAS C. A. GERENCIAMENTO DE CONSTRUÇÕES		
OBRA: VISTORIA DAS FACHADAS	ARQUIVO CAD: BI5 - Fachadas Laterais_A2	RESP. PROJETO: CALDAS	
ASSUNTO: BLOCO 5 - FACHADAS LATERAIS	DATA: 19/10/2019	ESCALA: S/ESC.	Nº PROJ.: 00-R00