
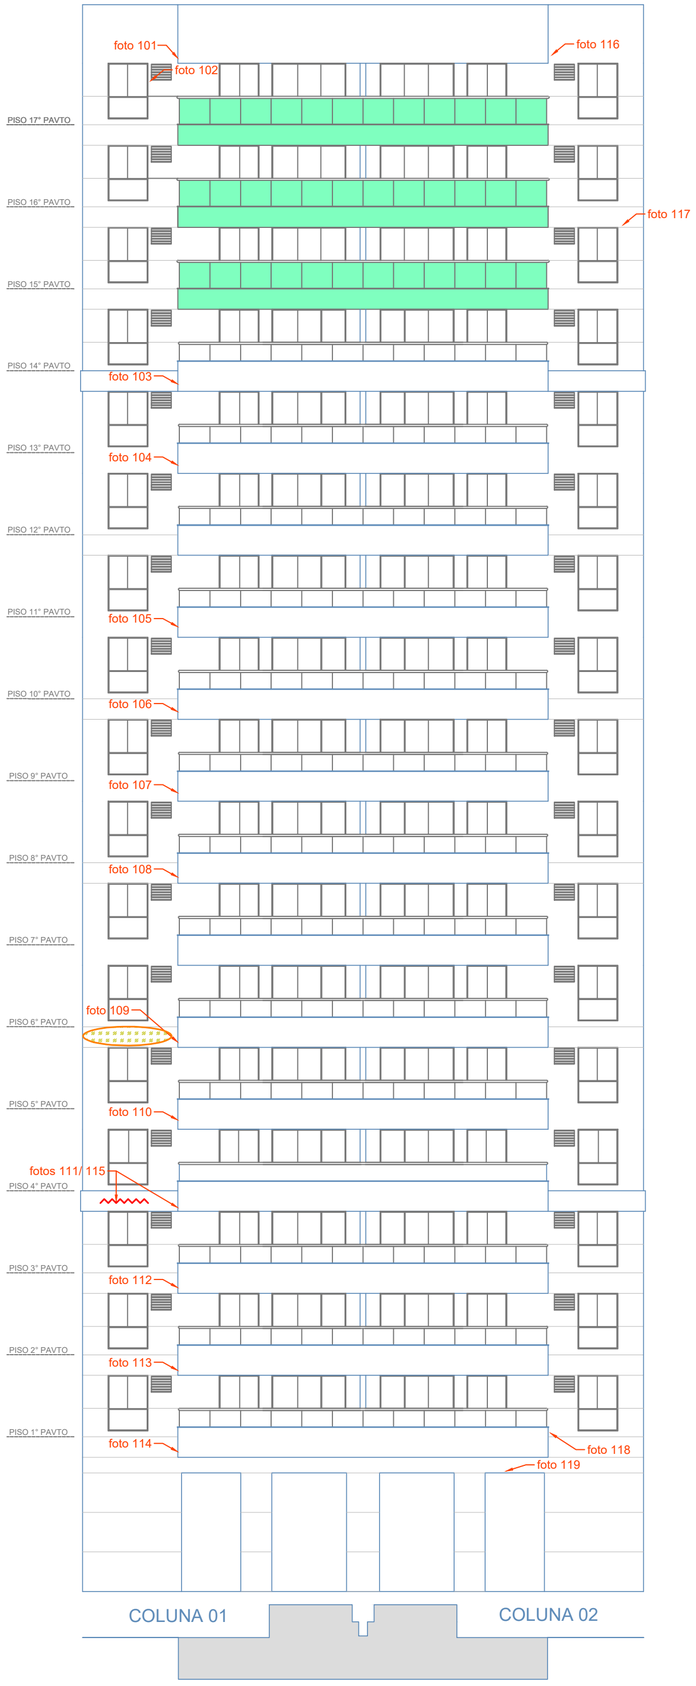



BLOCO 6 - LATERAL SUL

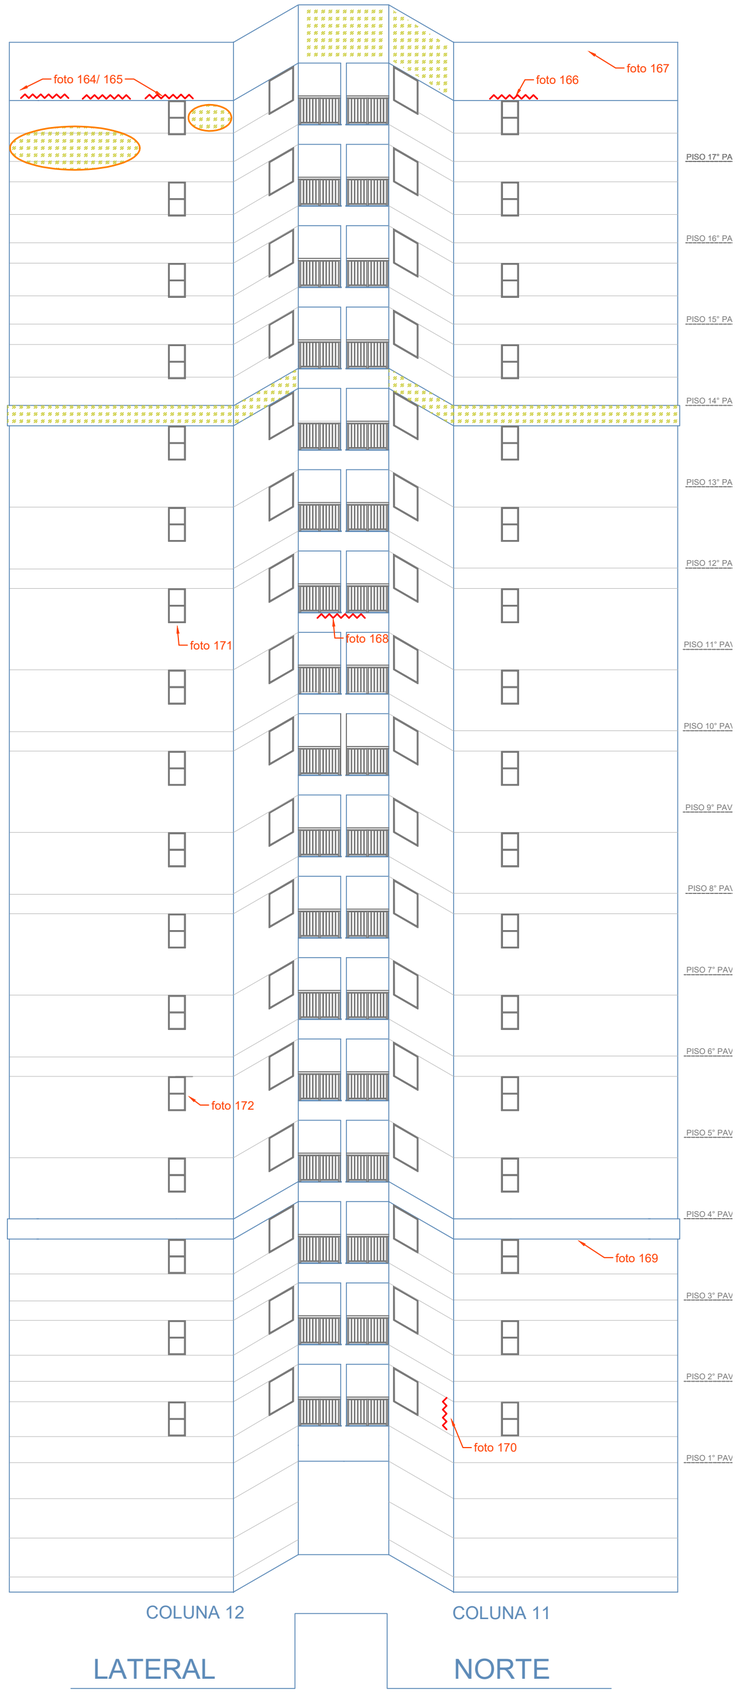


LATERAL NORTE

BLOCO 6

LEGENDA

TRINCAS

DESTACAMENTO DA TEXTURA

SOM CAVO

| | | | |
|---|---|---|---|
| CLIENTE: COND RESERVA DO PARQUE | CALDAS C. A. GERENCIAMENTO DE CONSTRUÇÕES | | |
| OBRA: VISTORIA DAS FACHADAS | ARQUIVO CAD: Provisório | RESP. PROJETO: CALDAS | |
| ASSUNTO: BLOCO 6 - FACHADAS LATERAIS | DATA: 23/09/2019 | ESCALA: S/ESC. | Nº PROJ.: 00-R00 |