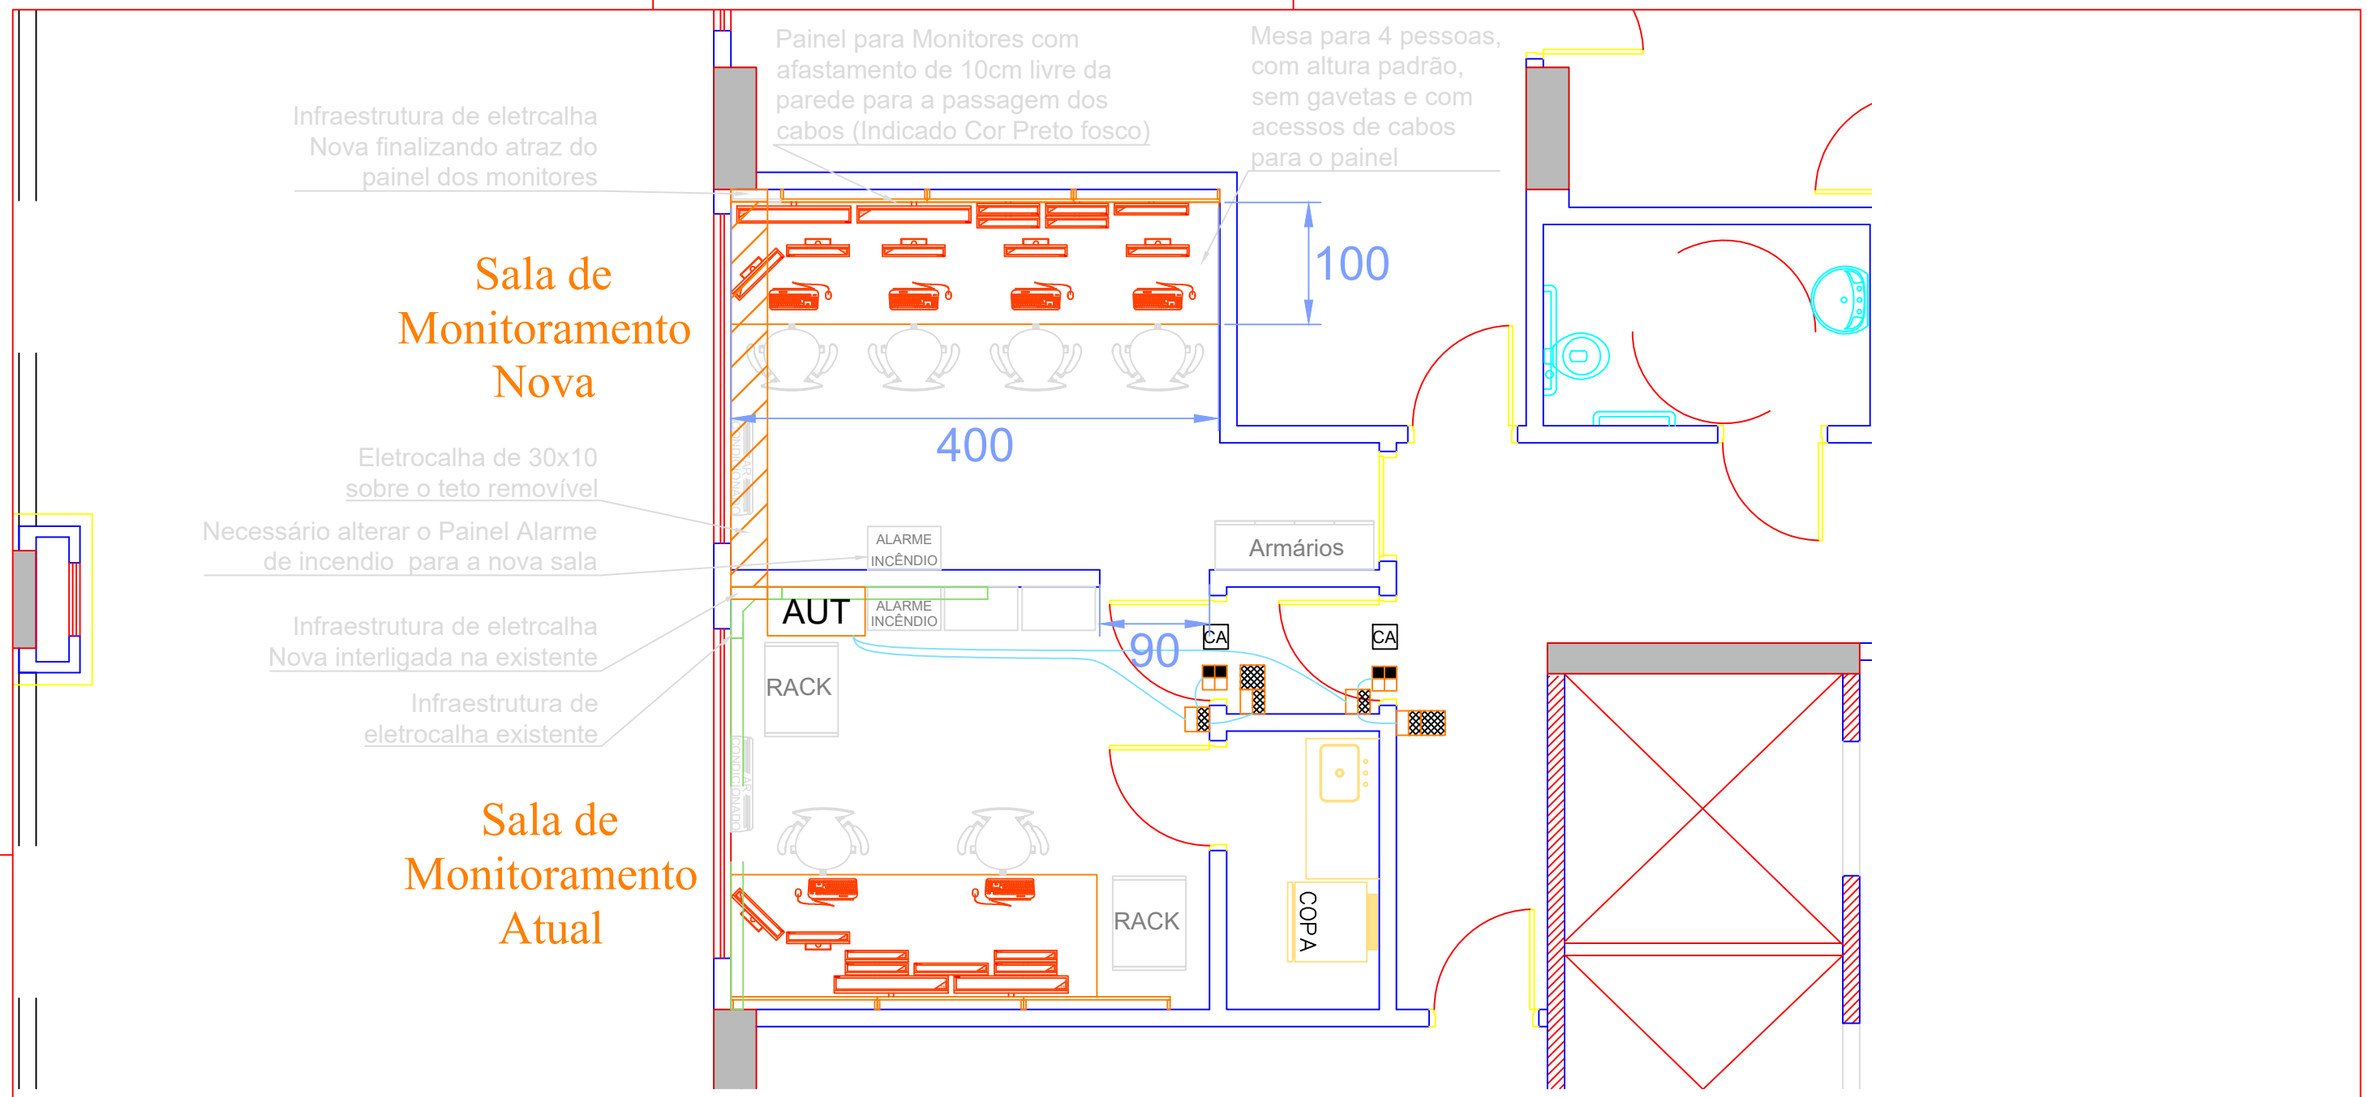


LEGENDAS - HIGH LINK

CONVEÇÕES

- CA - Ponto para controle de acesso.
- - Caixa 4x2", embutida na parede a 110cm do piso.
- - Caixa 4x2", embutida na parede a 140cm do piso.
- - Caixa 4x2", embutida na parede a 10cm acima da forra da porta.
- AUT - Quadro metálico 60x60x30 cm, embutida na parede a 100cm do piso, com circuito elétrico monofásico 220Vac 10A.
- - Eletroduto de dados da seguraça, 1" embutido em teto ou piso. Salvo quando indicado.
- - Eletroduto de Elétrica da seguraça, 1" embutido em teto ou piso. Salvo quando indicado.

NOTAS:

01– TODAS AS PORTAS COM INDICAÇÃO DE CONTROLE DE ACESO (TAG SCA) DEVEM SEGUIR DETALHAMENTO HIGH LINK

02– RESSALTA A ESCOLHA DO EXECUTOR OS DETALHES DE PORTA FOLHA SIMPLES/ PORTA FOLHA DUPLA COM CONTROLE DE ACESSO EMBUTIDO/ SOBRE O GESSO.

Rev.	Descrição	Data	Resp
01	INDICAÇÃO DE INFRAESTRUTURA	15/05/2020	GH
00	EMISSÃO INICIAL	11/05/2020	GH

Obra

LE MONDE

Endereço

Avenida das Américas, 3500
Rio de Janeiro - RJ

HIGH LINK

Rua Domingos André Zanini, 277
Campinas - Santa Catarina
CEP: 88117-200 - SC
Tel.: +55 (48) 3029-3944
+55 (51) 4063-9523
+55 (11) 4063-2570
+55 (21) 4063-9008
+55 (61) 4063-9999

NÚMERO DA FOLHA

001

Título

PROJETO DE SEGURANÇA

SALA DE MONITORAMENTO

Responsáveis
TM
Coordenador
GH
Desenho
GH

Data Emissão	Revisão	Escala	Nome do Arquivo
11/05/2020	01	1:5	0001-LMD-SG-EP-IMPLANTAÇÃO-R00

Cód. Projeto - Projeção - Localização - Revisão

A REPRODUÇÃO TOTAL OU PARCIAL DESTE DESENHO ESTÁ PROIBIDA. DIREITOS AUTORAIS RESERVADOS DE ACORDO COM A LEI FEDERAL 9.610 DE 19 FEVEREIRO DE 1998.

folha A3 (420 x 297 mm)