Grupamento Residencial Reserva do Parque

Assunto: Restauração das Fachadas dos 06 Blocos
Endereço: Avenida José de Alencar, 1515 - Curicica
Status: Orçamento
Mês base: nov/21

Contec Carioca 28 ANOS

Prazo Previsto: 20 meses

Status de pagamento

Descrição	Valor	Data
Sinal contratual	R$ 564.732,00	12/11/2021
1º Fatura	R$ 54.914,25	28/02/2022
2º Fatura	R$ 76.039,30	20/04/2022
3º Fatura	R$ 71.262,76	20/05/2022
4º Fatura	R$ 83.982,95	23/06/2022
5º Fatura	R$ 102.102,09	25/07/2022
6º Fatura	R$ 0,00	
7º Fatura	R$ 0,00	
8º Fatura	R$ 0,00	
9º Fatura	R$ 0,00	
10º Fatura	R$ 0,00	
11º Fatura	R$ 0,00	
12º Fatura	R$ 0,00	
13º Fatura	R$ 0,00	
14º Fatura	R$ 0,00	
15º Fatura	R$ 0,00	
16º Fatura	R$ 0,00	
17º Fatura	R$ 0,00	
18º Fatura	R$ 0,00	
19º Fatura	R$ 0,00	
20º Fatura	R$ 0,00	
21º Fatura	R$ 0,00	
22º Fatura	R$ 0,00	
23º Fatura	R$ 0,00	

Valor total do projeto	R$ 3.088.940,54
Desconto Especial	R$ 265.280,54
Valor aprovado na AGE do dia 12/08/2021	R$ 2.823.660,00
Total faturado	R$ 953.033,35
Saldo do projeto	R$ 1.870.626,65

Histórico de Medição

Data	Fatura	valor da medição	Valor da retenção referente ao desconto especial 8,58%	Valor com desconto	Valor da retenção contratual 20%	Valor final da fatura
17/02/2022	1º	R$ 75.091,74	R$ 6.448,94	R$ 68.642,81	R$ 13.728,56	R$ 54.914,25
31/03/2022	2º	R$ 103.978,92	R$ 8.929,79	R$ 95.049,13	R$ 19.009,83	R$ 76.039,30
09/05/2022	3º	R$ 97.447,30	R$ 8.368,85	R$ 89.078,45	R$ 17.815,69	R$ 71.262,76
06/10/2022	4º	R$ 114.841,35	R$ 9.862,66	R$ 104.978,68	R$ 20.995,74	R$ 83.982,95
13/07/2022	5º	R$ 139.618,12	R$ 11.990,51	R$ 127.627,61	R$ 25.525,52	R$ 102.102,09
06/07/2022	6º	R$ 0,00	R$ 0,00	R$ 0,00	R$ 0,00	R$ 0,00
05/08/2022	7º	R$ 0,00	R$ 0,00	R$ 0,00	R$ 0,00	R$ 0,00
06/09/2022	8º	R$ 0,00	R$ 0,00	R$ 0,00	R$ 0,00	R$ 0,00
06/10/2022	9º	R$ 0,00	R$ 0,00	R$ 0,00	R$ 0,00	R$ 0,00
04/11/2022	10º	R$ 0,00	R$ 0,00	R$ 0,00	R$ 0,00	R$ 0,00
06/12/2022	11º	R$ 0,00	R$ 0,00	R$ 0,00	R$ 0,00	R$ 0,00
06/01/2023	12º	R$ 0,00	R$ 0,00	R$ 0,00	R$ 0,00	R$ 0,00
06/02/2023	13º	R$ 0,00	R$ 0,00	R$ 0,00	R$ 0,00	R$ 0,00
06/03/2023	14º	R$ 0,00	R$ 0,00	R$ 0,00	R$ 0,00	R$ 0,00
06/04/2023	15º	R$ 0,00	R$ 0,00	R$ 0,00	R$ 0,00	R$ 0,00
05/05/2023	16º	R$ 0,00	R$ 0,00	R$ 0,00	R$ 0,00	R$ 0,00
06/06/2023	17º	R$ 0,00	R$ 0,00	R$ 0,00	R$ 0,00	R$ 0,00
06/07/2023	18º	R$ 0,00	R$ 0,00	R$ 0,00	R$ 0,00	R$ 0,00
04/08/2023	19º	R$ 0,00	R$ 0,00	R$ 0,00	R$ 0,00	R$ 0,00
06/09/2023	20º	R$ 0,00	R$ 0,00	R$ 0,00	R$ 0,00	R$ 0,00
06/10/2023	21º	R$ 0,00	R$ 0,00	R$ 0,00	R$ 0,00	R$ 0,00
06/11/2023	22º	R$ 0,00	R$ 0,00	R$ 0,00	R$ 0,00	R$ 0,00
06/12/2023	23º	R$ 0,00	R$ 0,00	R$ 0,00	R$ 0,00	R$ 0,00
Total		**R$ 530.977,42**	**R$ 45.600,74**	**R$ 485.376,68**	**R$ 97.075,34**	**R$ 388.301,35**

Digitalizado com CamScanner


RELATÓRIO FOTOGRÁFICO DE EXECUÇÃO DE SERVIÇOS

Condomínio Reserva do Parque;


Relatório: RPA-FAC-R05 Data 13/07/2022 Rev. 00

5ª Medição

Bloco 02

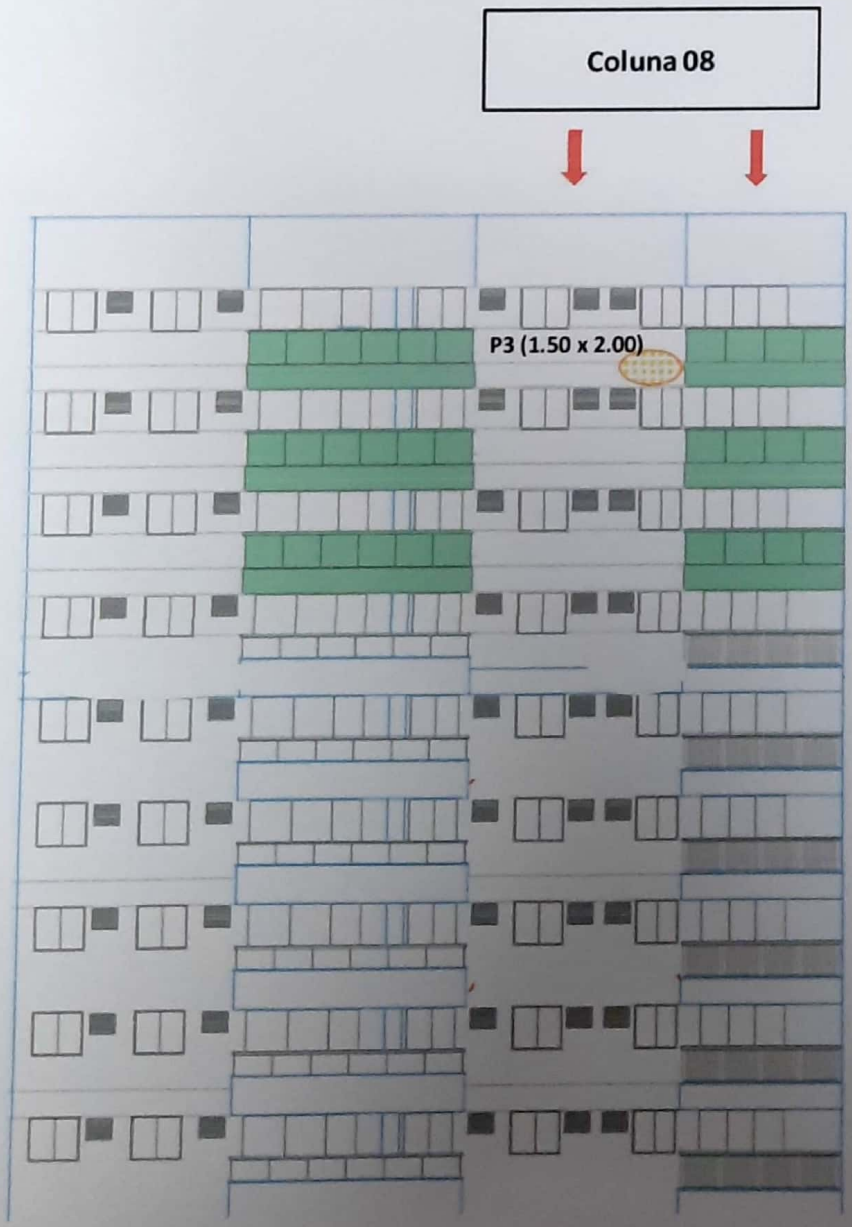

Digitalizado com CamScanner

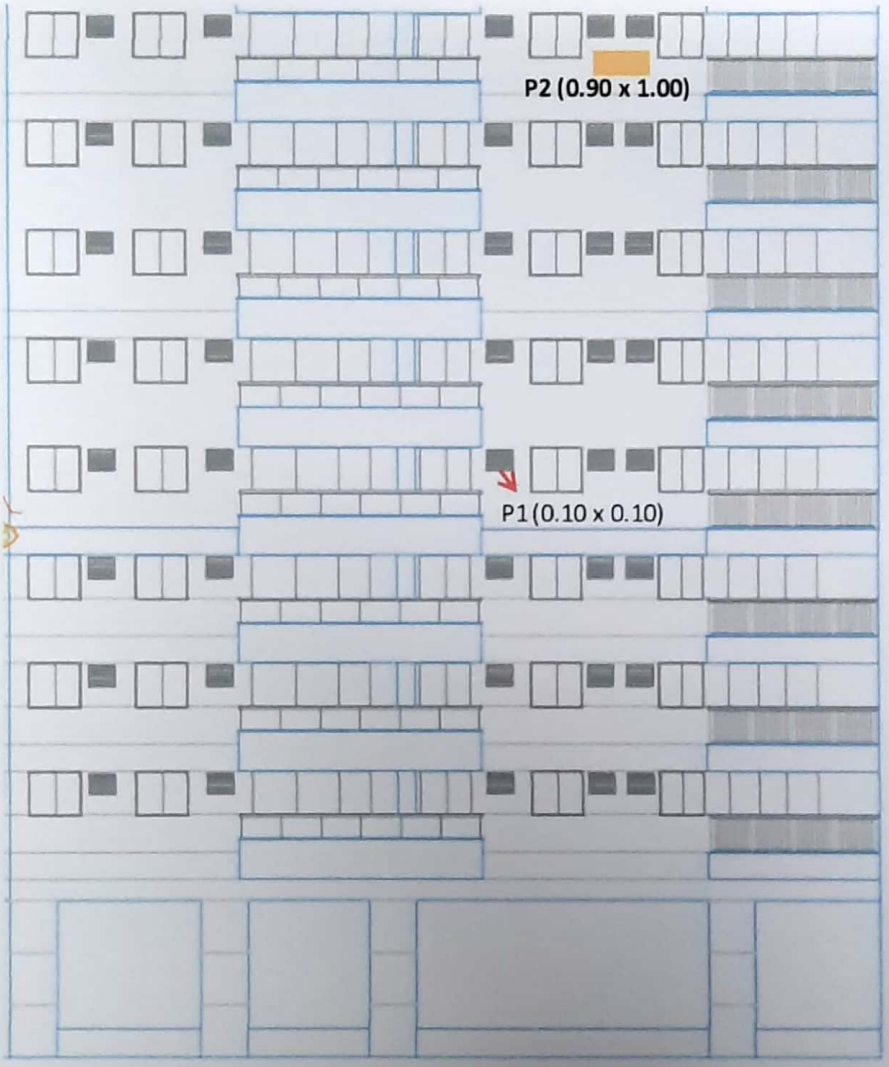


Legenda:


	Área Recuperada
	Tratamento de fissuras

Digitalizado com CamScanner

Coluna 06

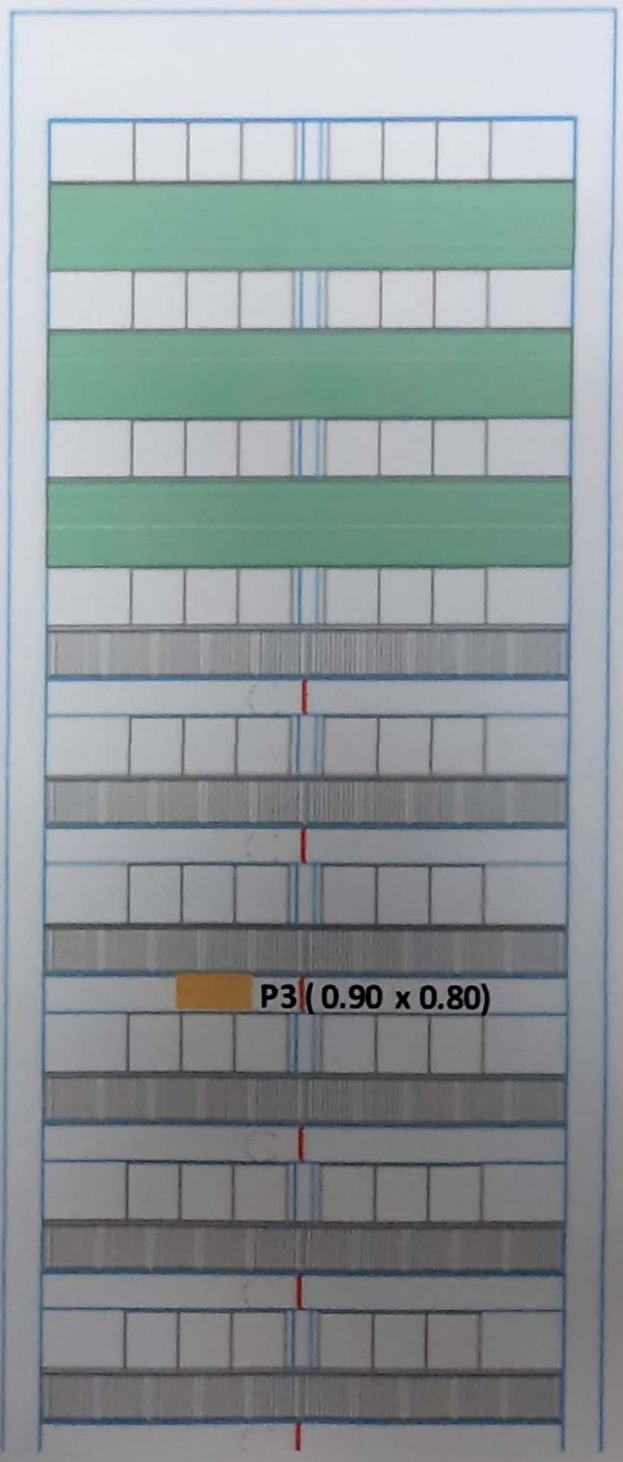

Digitalizado com CamScanner

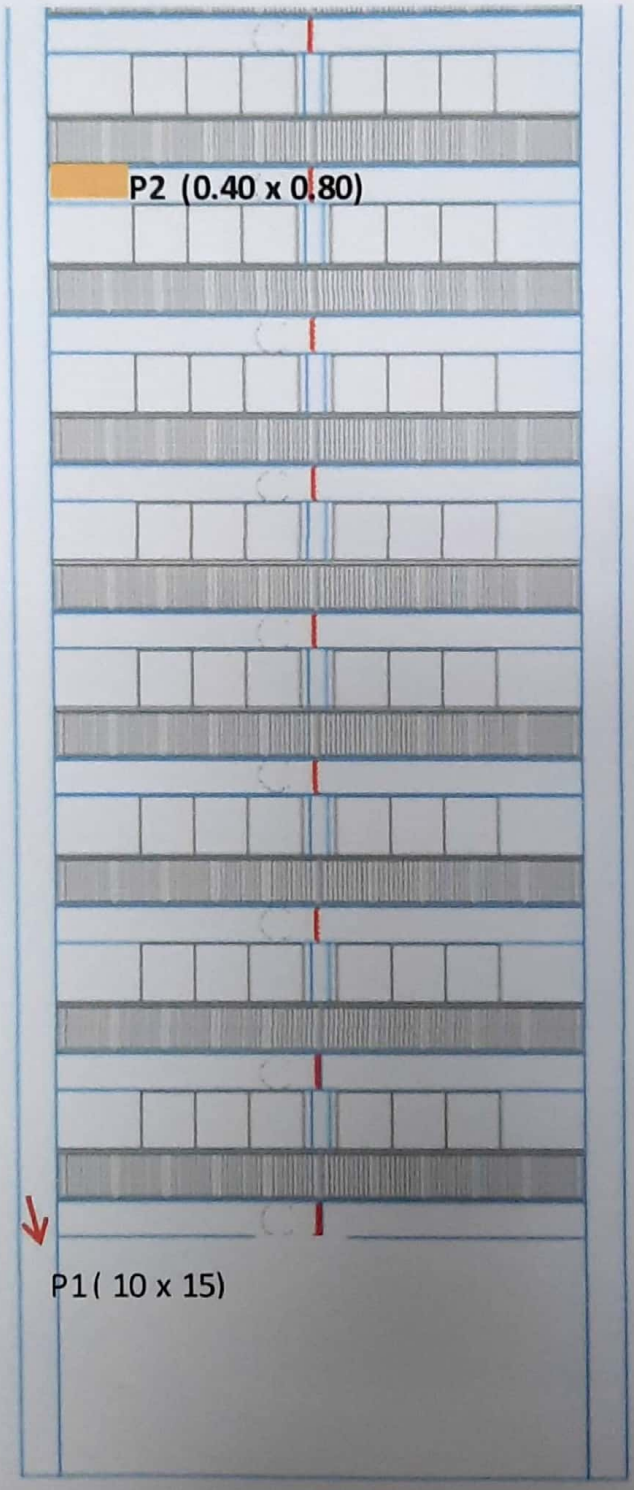


Legenda:


	Área Recuperada
	Tratamento de fissuras

Digitalizado com CamScanner

Bloco 01

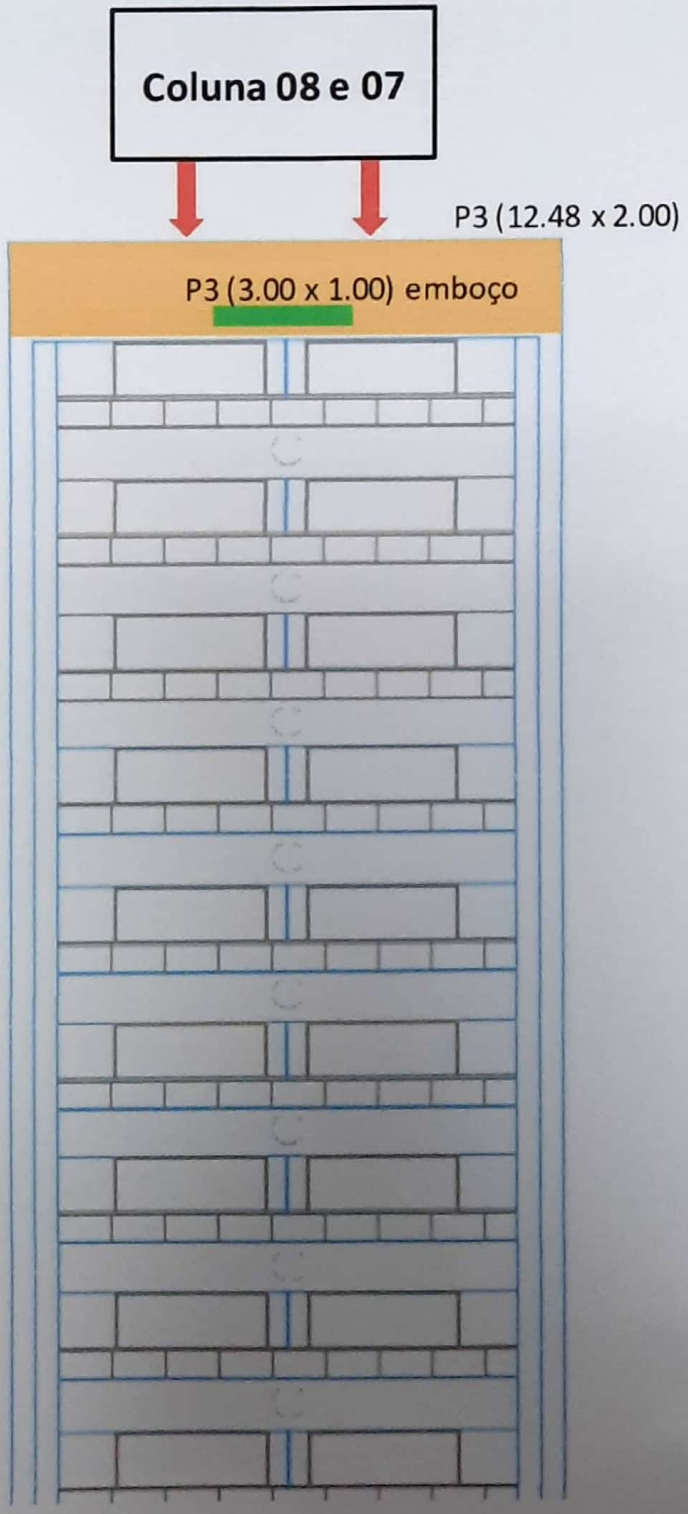

Digitalizado com CamScanner

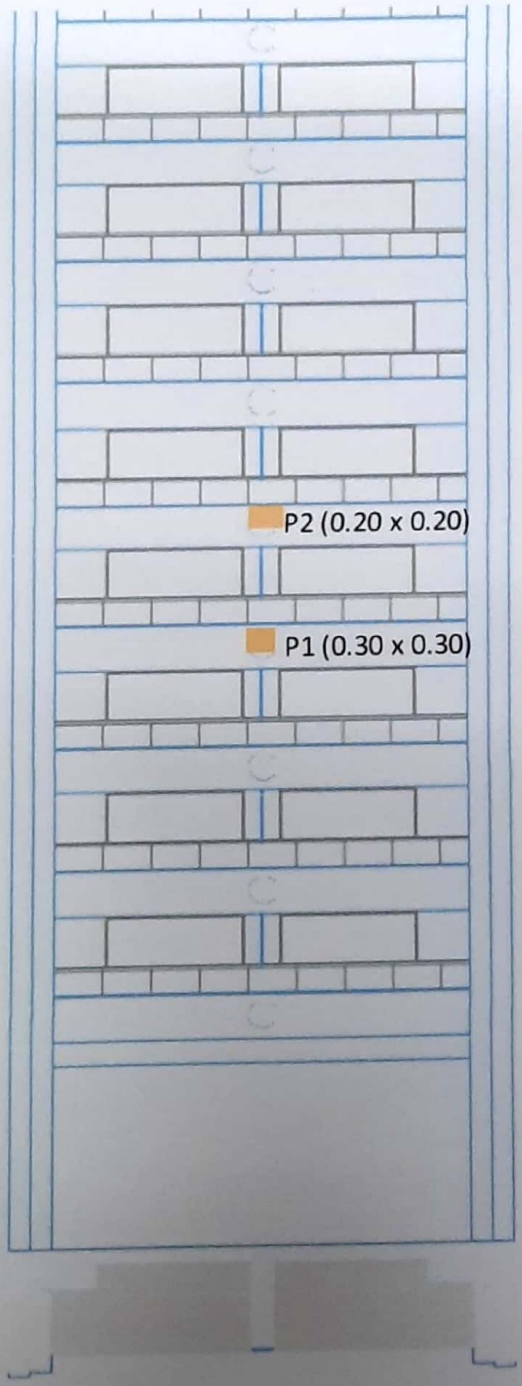

Legenda:

	Área Recuperada
	Tratamento de fissuras
	Tratamento de emboço

Digitalizado com CamScanner

PLANILHA DE QUANTITATIVO DE RECUPERAÇÃO DE EMBOÇO EXECUTADO

Quantitativo de Recuperação das Fachadas - Medição 05																												
Serviços	Recuperação textura (m²)				Junta horizontal (m)				Recuperação Emboço (m²)				Recuperação Trincas no emboço (m)				Substituição de chapim em granito				Junta de dilatação vertical (m)				Recuperação estrutural			
Fachadas	P	E	D	F	P	E	D	F	P	E	D	F	P	E	D	F	P	E	D	F	P	E	D	F	P	E	D	F
Bloco 1				25.09								3.13																
Bloco 2	17.58								17.58				4.5															
Bloco 3																												
Bloco 4																												
Bloco 5																												
Bloco 6																												
Total executado na medição	42.67				0				20.71				4.5				0				0				0			

Quantitativo de Recuperação das Fachadas - Total acumulado																												
Serviços	Recuperação textura (m²)				Junta horizontal (m)				Recuperação Emboço (m²)				Recuperação Trincas no emboço (m)				Substituição de chapim em granito				Junta de dilatação vertical (m)				Recuperação estrutural (m²)			
Fachadas	P	E	D	F	P	E	D	F	P	E	D	F	P	E	D	F	P	E	D	F	P	E	D	F	P	E	D	F
Bloco 1	0.00	0.00	0.00	25.09	0.00	0.00	0.00	0.00	0.00	0.00	0.00	3.13	0.00	0.00	0.00	0.00	0.00	0.00	0.00	0.00	0.00	0.00	0.00	0.00	0.00	0.00	0.00	0.00
Bloco 2	20.30	3.30	4.59	80.66	0.00	0.00	0.00	0.00	20.30	0.00	4.59	55.17	7.70	0.00	0.00	36.74	0.00	0.00	0.00	0.00	0.00	0.00	0.00	0.00	0.00	0.00	0.00	0.00
Bloco 3	0.00	0.00	0.00	0.00	0.00	0.00	0.00	0.00	0.00	0.00	0.00	0.00	0.00	0.00	0.00	0.00	0.00	0.00	0.00	0.00	0.00	0.00	0.00	0.00	0.00	0.00	0.00	0.00
Bloco 4	0.00	0.00	0.00	0.00	0.00	0.00	0.00	0.00	0.00	0.00	0.00	0.00	0.00	0.00	0.00	0.00	0.00	0.00	0.00	0.00	0.00	0.00	0.00	0.00	0.00	0.00	0.00	0.00
Bloco 5	0.00	0.00	0.00	0.00	0.00	0.00	0.00	0.00	0.00	0.00	0.00	0.00	0.00	0.00	0.00	0.00	0.00	0.00	0.00	0.00	0.00	0.00	0.00	0.00	0.00	0.00	0.00	0.00
Bloco 6	79.46	0.00	0.00	0.00	0.00	0.00	0.00	0.00	46.25	0.00	0.00	0.00	32.90	0.00	0.00	0.00	0.00	0.00	0.00	0.00	0.00	0.00	0.00	0.00	0.00	0.00	0.00	0.00
Total Previsto	1000				800				950				1250				30				15				20			
Total executado	213.41				0.00				129.45				77.34				0.00				0.00				0.00			

Digitalizado com CamScanner

IMAGENS DAS ETAPAS EXECUTADAS

Bloco 2



Fachada Posterior, colunas 08 quartos, varanda e 06 varandas, concluídas.

Digitalizado com CamScanner



Fachada Posterior, colunas 05 varanda e 04 varandas, em execução.

Digitalizado com CamScanner

Bloco 01



Fachada Frontal, colunas 07 e 08, varandas. Concluídas, faltando só à junta de dilatação.

Digitalizado com CamScanner

Bloco 2

Recuperação



Fachada frontal, Jardineira, lateral da escada coluna 05, em execução.

Digitalizado com CamScanner





Continuação da Fachada frontal, Jardineira, lateral da escada, coluna 05.

Digitalizado com CamScanner



Fachada frontal, Rampa da coluna 07, Concluída.

Digitalizado com CamScanner



Continuação Fachada frontal, Rampa da coluna 07.

Walbra de Benevenuto Lima
Analista de Engenharia Civil
Contec Barra Construções LTDA

Digitalizado com CamScanner

Contec 28 ANOS

Grupamento Residencial Reserva do Parque			
Assunto:	Restauração das Fachadas dos 06 Blocos		
Endereço:	Avenida José de Alencar, 1515 - Curicica	Prazo Previsto:	20 meses
Status:	Orçamento		
Mês base:	nov/21		

Medição 05	
Data:	13/07/2022
Período	01/06 à 30/06

Total Acumulado	
Data:	13/07/2022
Período	23/11 à 30/06

PLANILHA ORÇAMENTARIA

Codigo	Descrição	Unid.	Quant.	Preço Unit.	Preço Total	Quantidade Executado	R$ Fatura	Quantidade Acumulado	R$ Faturado Acumulado
1.1	**Serviços Iniciais**								
1.1.1	Seguro de Responsabilidade Civil	vb	1,00	5.067,82	5.067,82	4,35%	220,45	21,75%	1.102,03
1.1.2	Anotação de Responsabilidade Técnica	vb	1,00	390,22	390,22	4,35%	16,97	21,75%	84,86
1.2	**Instalações Provisorias**								
1.2.1	Tapumes, barracões, depósitos, placas, proteções para transeuntes e outros	vb	1,00	217.206,90	217.206,90	4,35%	9.448,50	21,75%	47.233,06
1.2.2	Instalações provisorias de luz e força	vb	1,00	3.040,69	3.040,69	4,35%	132,27	21,75%	661,22
1.2.3	Mobilização / Desmobilização	vb	1,00	8.108,51	8.108,51	0,00%	0,00	50,00%	4.054,26
1.3	**Maquinas e Ferramentas**								
1.3.1	Andaimes suspensos elétricos	vb	1,00	291.906,49	291.906,49	4,35%	12.697,93	21,75%	63.476,97
1.3.2	Montagem e desmontagem de andaimes	vb	1,00	94.869,61	94.869,61	4,35%	4.126,83	21,75%	20.630,02
1.4	**Administração da Obra e Despesas Gerais**								
1.4.1	Engenheiro, Encarregado e Outros	vb	1,00	242.604,26	242.604,26	4,35%	10.553,29	21,75%	52.755,88
1.4.2	Consumo de material de limpeza, material elétrico e outros	vb	1,00	1.520,35	1.520,35	4,35%	66,14	21,75%	330,61
1.4.3	Equipamento de segurança da obra	vb	1,00	5.067,82	5.067,82	4,35%	220,45	21,75%	1.102,03
1.5	**Limpeza da Obra**								
1.5.1	Limpeza permanente da obra	vb	1,00	53.278,17	53.278,17	4,35%	2.317,60	21,75%	11.585,69
1.5.2	Retirada de entulho	vb	1,00	4.804,42	4.804,42	4,35%	208,99	21,75%	1.044,75
2.1	**Etapas dos Serviços Preliminares**								
2.1.1	Remoção da textura nas áreas que apresentem bolhas, desagregação e empolamentos, seguido do lixamento de toda à área do emboço exposta	m²	1.000,00	15,20	15.203,46	37,57	571,12	122,20	1.857,84
2.1.2	Posterior lavagem da fachada em 2 etapas: 1ª com cloro diluído 1:20 para limpeza de fungos 2ª com água pura (hidrojateamento leve)	m²	49.950,00	5,07	253.137,66	2659,00	13.475,34	8698,97	44.084,83
3.1	**Etapas e Procedimentos dos Serviços**								
3.1.1	Aplicação de Textura rolada nas áreas de remoção de textura (Aplicar o Fundo Preparador sobre o emboço nestas áreas)	m²	1.000,00	26,86	26.859,45	37,57	1.008,98	122,20	3.282,18
3.1.2	Execução das Juntas Horizontais seladas nos pavtos. de Cobertura	m	800,00	63,70	50.956,99	0,00	0,00	39,00	2.484,15
3.1.3	Retirada do emboço trincado e com risco de queda ao longo do **fundo de vigas, sobre esquadrias e principalmente nas varandas** como indicado no Relatório **nas varandas** Promover a recomposição do emboço e textura nestas áreas conforme orientação no Memorial Descritivo A retirada e recolocação de telas e vidros nas varandas onde se fizer necessária, será executada através de empresa especializada contratada pelo Condomínio.	m	950,00	121,63	115.546,32	0,00	0,00	0,00	0,00
3.1.4	Tratamento de pequenas trincas no emboço que poderão ser preenchidas com Selatrinca. (Aplicar antes na trinca Fundo Preparador de paredes e considerar a recomposição da textura nestas áreas)	m	1.250,00	25,34	31.673,88	4,50	114,03	44,37	1.124,30
3.1.5	Impermeabilização com a aplicação do Suviflex sobre a área total das fachadas conforme descrito no Memorial Descritivo	m²	49.950,00	7,09	354.392,72	2659,00	18.865,47	8698,97	61.718,76
3.1.6	Pintura acrílica Fosca sobre a área total das fachadas (02 demãos conforme orientação do fabricante)	m²	49.950,00	22,30	1.113.805,69	2659,00	59.291,48	8698,97	193.973,24
3.1.7	Retirada do emboço da fachada. Áreas que apresentem baixa resistência à abrasão e desplacamento	m²	450,00	45,61	20.524,67	37,57	1.713,35	104,25	4.755,09
3.1.8	Emboço c/ chapisco externo. São as áreas acima, onde foi feita a remoção do emboço	m²	450,00	121,63	54.732,47	37,57	4.568,94	104,25	12.680,24
3.1.9	Fornecimento e instalação de chapim em granito (Em substituição aos quebrados indicados nas varandas)	m	30,00	182,94	5.488,33	0,00	0,00	0,00	0,00
3.1.10	Execução de Junta Estrutural Vertical no Bloco 02, Fachada Posterior, vigas das varandas, conforme descrito no Memorial Descritivo	m	15,00	63,70	955,44	0,00	0,00	15,00	955,44
3.1.11	Retirada, fornecimento e colocação dos vidros trincados nas frentes de viga das varandas indicadas no Relatório Fotográfico (fotos 63,304,305,256)	vb	1,00	4.621,85	4.621,85	0,00%	0,00	0,00%	0,00
3.1.12	Recuperação estrutural	m²	20,00	658,82	13.176,33	0,00	0,00	0,00	0,00
3.2	**Serviços complementares**								
3.2.1	Impermeabilização do piso das coberturas dos blocos do condomínio				47.748,28	0,00%	0,00	0,00%	0,00
3.2.2	Reparo e tratamento da junta de dilatação do piso, parede da garagem do térreo e piso do playground				27.072,23	0,00%	0,00	0,00%	0,00
3.2.3	Reparos da pavimentação em intertravado pelo condomínio				25.179,49	0,00%	0,00	0,00%	0,00
	Desconto especial				**-265.280,54**				
	(valor deduzido (valido) para contrato único com intertravado, impermeabilização e junta								
TOTAL GERAL DA PLANILHA					**R$ 2.823.660,00**	**Valor da Medição**	**R$ 139.618,12**	**Valor da Medição**	**R$ 530.977,42**

Digitalizado com CamScanner

Grupamento Residencial Reserva do Parque

Assunto: Restauração das Fachadas dos 06 Blocos
Endereço: Avenida José de Alencar, 1515 - Curicica
Status: Orçamento
Mês base: nov/21

Prazo Previsto: 20 meses

Status de pagamento

Descrição	Valor	Data
Sinal contratual	R$ 564.732,00	12/11/2021
1ª Fatura	R$ 54.914,25	17/02/2022
2ª Fatura	R$ 76.039,30	31/03/2022
3ª Fatura	R$ 71.262,76	09/05/2022
4ª Fatura	R$ 83.982,95	10/06/2022
5ª Fatura	R$ 102.102,09	13/07/2022
6ª Fatura	R$ 0,00	
7ª Fatura	R$ 0,00	
8ª Fatura	R$ 0,00	
9ª Fatura	R$ 0,00	
10ª Fatura	R$ 0,00	
11ª Fatura	R$ 0,00	
12ª Fatura	R$ 0,00	
13ª Fatura	R$ 0,00	
14ª Fatura	R$ 0,00	
15ª Fatura	R$ 0,00	
16ª Fatura	R$ 0,00	
17ª Fatura	R$ 0,00	
18ª Fatura	R$ 0,00	
19ª Fatura	R$ 0,00	
20ª Fatura	R$ 0,00	
21ª Fatura	R$ 0,00	
22ª Fatura	R$ 0,00	
23ª Fatura	R$ 0,00	

Valor total do projeto	**R$ 3.088.940,54**
Desconto Especial	**R$ 265.280,54**
Valor aprovado na AGE do dia 12/08/2021	**R$ 2.823.660,00**
Total faturado	**R$ 953.033,35**
Saldo do projeto	**R$ 1.870.626,65**

Digitalizado com CamScanner

Histórico de Medição						
Data	Fatura	valor da medição	Valor da retenção referente ao desconto especial 8,58%	Valor com desconto	Valor da retenção contratual 20%	Valor final da fatura
17/02/2022	1º	R$ 75.091,74	R$ 6.448,94	R$ 68.642,81	R$ 13.728,56	R$ 54.914,25
31/03/2022	2º	R$ 103.978,92	R$ 8.929,79	R$ 95.049,13	R$ 19.009,83	R$ 76.039,30
09/05/2022	3º	R$ 97.447,30	R$ 8.368,85	R$ 89.078,45	R$ 17.815,69	R$ 71.262,76
06/10/2022	4º	R$ 114.841,35	R$ 9.862,66	R$ 104.978,68	R$ 20.995,74	R$ 83.982,95
13/07/2022	5º	R$ 139.618,12	R$ 11.990,51	R$ 127.627,61	R$ 25.525,52	R$ 102.102,09
06/07/2022	6º	R$ 0,00	R$ 0,00	R$ 0,00	R$ 0,00	R$ 0,00
05/08/2022	7º	R$ 0,00	R$ 0,00	R$ 0,00	R$ 0,00	R$ 0,00
06/09/2022	8º	R$ 0,00	R$ 0,00	R$ 0,00	R$ 0,00	R$ 0,00
06/10/2022	9º	R$ 0,00	R$ 0,00	R$ 0,00	R$ 0,00	R$ 0,00
04/11/2022	10º	R$ 0,00	R$ 0,00	R$ 0,00	R$ 0,00	R$ 0,00
06/12/2022	11º	R$ 0,00	R$ 0,00	R$ 0,00	R$ 0,00	R$ 0,00
06/01/2023	12º	R$ 0,00	R$ 0,00	R$ 0,00	R$ 0,00	R$ 0,00
06/02/2023	13º	R$ 0,00	R$ 0,00	R$ 0,00	R$ 0,00	R$ 0,00
06/03/2023	14º	R$ 0,00	R$ 0,00	R$ 0,00	R$ 0,00	R$ 0,00
06/04/2023	15º	R$ 0,00	R$ 0,00	R$ 0,00	R$ 0,00	R$ 0,00
05/05/2023	16º	R$ 0,00	R$ 0,00	R$ 0,00	R$ 0,00	R$ 0,00
06/06/2023	17º	R$ 0,00	R$ 0,00	R$ 0,00	R$ 0,00	R$ 0,00
06/07/2023	18º	R$ 0,00	R$ 0,00	R$ 0,00	R$ 0,00	R$ 0,00
04/08/2023	19º	R$ 0,00	R$ 0,00	R$ 0,00	R$ 0,00	R$ 0,00
06/09/2023	20º	R$ 0,00	R$ 0,00	R$ 0,00	R$ 0,00	R$ 0,00
06/10/2023	21º	R$ 0,00	R$ 0,00	R$ 0,00	R$ 0,00	R$ 0,00
06/11/2023	22º	R$ 0,00	R$ 0,00	R$ 0,00	R$ 0,00	R$ 0,00
06/12/2023	23º	R$ 0,00	R$ 0,00	R$ 0,00	R$ 0,00	R$ 0,00
Total		**R$ 530.977,42**	**R$ 45.600,74**	**R$ 485.376,68**	**R$ 97.075,34**	**R$ 388.301,35**

Digitalizado com CamScanner

Quantitativos de Recuperações - Medição 05 — **Data: 13/07/2022**

Posterior / Bloco 02

coluna 08



andaime 20

Serviços já executados

Área total	676,00

Recuperações (Andaime 20)			
ponto	Textura (m²)	Emboço (m²)	Fissura (m)
1	0,01	0,01	-
2	0,90	0,90	-
3	3,00	3,00	-
total	3,91	3,91	-

andaime 21

Área total	685,00

não houve recuperações			
Recuperações (andaime 21)			
ponto	Textura (m²)	Emboço (m²)	Fissura (m)
1	-	-	-
2	-	-	-
3	-	-	-
total	-	-	-

coluna 06



andaime 22

Área total	432,00

Recuperações (Andaime 22)			
ponto	Textura (m²)	Emboço (m²)	Fissura (m)
1	0,02	0,02	0,00
2	0,32	0,32	0,00
3	0,72	0,72	0,00
4	3,75	3,75	0,00
total	4,81	4,81	0,00

Frontal/ Bloco 02



jardineira lateral da escada	
Área total	0,00

Recuperações (Col. 05)			
ponto	Textura (m²)	Emboço (m²)	Fissura (m)
1	0,00	5,10	0,00
total	0,00	5,10	0,00




Rampa	
Área total	20,00

Recuperações Rampa (Col. 07)			
ponto	Textura (m²)	Emboço (m²)	Fissura (m)
1	0,01	0,01	1,50
2	3,75	3,75	1,50
3	0,00	0,00	1,50
total	3,76	3,76	4,50

Frontal / Bloco 01

coluna 08 coluna 07

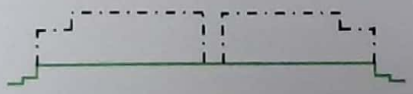

andaime 23 andaime 24

Área total	846,00

Recuperações (Andaime 21)			
ponto	Textura (m²)	Emboço (m²)	Fissura (m)
1	0,04	0,04	0,00
2	0,09	0,09	0,00
3	24,96	3,00	0,00
total	25,09	3,13	0,00

Digitalizado com CamScanner

PREFEITURA DA CIDADE DO RIO DE JANEIRO

SECRETARIA MUNICIPAL DE FAZENDA

NOTA FISCAL DE SERVIÇOS ELETRÔNICA - NFS-e

- NOTA CARIOCA -

20220720u00085833000100i00085833000100

Número da Nota	Data e Hora de Emissão	Código de Verificação
00003923	20/07/2022 12:12:23	RXKG-VPPI

PRESTADOR DE SERVIÇOS

CPF/CNPJ: **00.085.833/0001-00** Inscrição Municipal: **0.171.340-0** Inscrição Estadual: **85384651**

Nome/Razão Social: **CONTEC BARRA CONSTRUCOES LTDA**

Nome Fantasia: **CONTEC BARRA** Tel.: **021-3325-9907**

Endereço: **AVN DAS AMERICAS 5001, SAL 248 249 - BARRA DA TIJUCA - CEP: 22631-004**

Município: **RIO DE JANEIRO** UF: **RJ** E-mail: **contec@rjnet.com.br**

TOMADOR DE SERVIÇOS

CPF/CNPJ: **15.581.615/0001-26** Inscrição Municipal: **----** Inscrição Estadual: **----**

Nome/Razão Social: **GRUPAMENTO RESIDENCIAL RESERVA DO PARQUE**

Endereço: **AVE V-PRES JOSE ALENCAR 1515 - JACAREPAGUA - CEP: 22775-033** Tel.: **1150800118**

Município: **RIO DE JANEIRO** UF: **RJ** E-mail: **adm1@reservaparquerj.com.br**

DISCRIMINAÇÃO DOS SERVIÇOS

VALOR FATURADO REFERENTE A SERVIÇOS PRESTADOS, CONFORME CONTRATO.

REF. SERVIÇO DE RECUPERAÇÃO E PINTURA DO REVESTIMENTO EM TEXTURA DAS FACHADAS DOS (06) SEIS BLOCOS.

PARCELA: 05/23 - MEDIÇÃO 05

MÃO DE OBRA: (50%) R$ 51.051,05
MATERIAL: (50%) R$ 51.051,05

VENCIMENTO: 25/07/2022

DADOS BANCÁRIOS: BANCO BRADESCO
AG.:1075-8
C/C.: 66363-8

Retenção de COFINS	Retenção de CSLL	Retenção de INSS	Retenção de IRPJ	Retenção de PIS	Outras Retenções
R$ 3.063,06	R$ 1.021,02	R$ 5.615,61	R$ 0,00	R$ 663,66	R$ 0,00

VALOR DA NOTA = R$ 102.102,09

Serviço Prestado
07.02.98 - execução, por empreitada ou subempreitada, de obras de construção civil, não enquadrável nos códigos anteriores

Deduções (R$)	Desconto Incond. (R$)	Base de Cálculo (R$)	Alíquota (%)	Valor do ISS (R$)	Crédito p/ IPTU (R$)
0,00	0,00	102.102,09	3,00%	3.063,06	0,00

OUTRAS INFORMAÇÕES

- Esta NFS-e foi emitida com respaldo na Lei nº 5.098 de 15/10/2009 e no Decreto nº 32.250 de 11/05/2010
- PROCON-RJ: Av. Rio Branco nº 25, 5º andar, tel 151: www.procon.rj.gov.br
- Data de vencimento do ISS desta NFS-e: 03/08/2022
- Esta NFS-e não gera crédito para abatimento no IPTU.
- CNO / Código da Obra: CO31/21
- Valor Líquido a Pagar: R$ 91.738,74

Digitalizado com CamScanner