
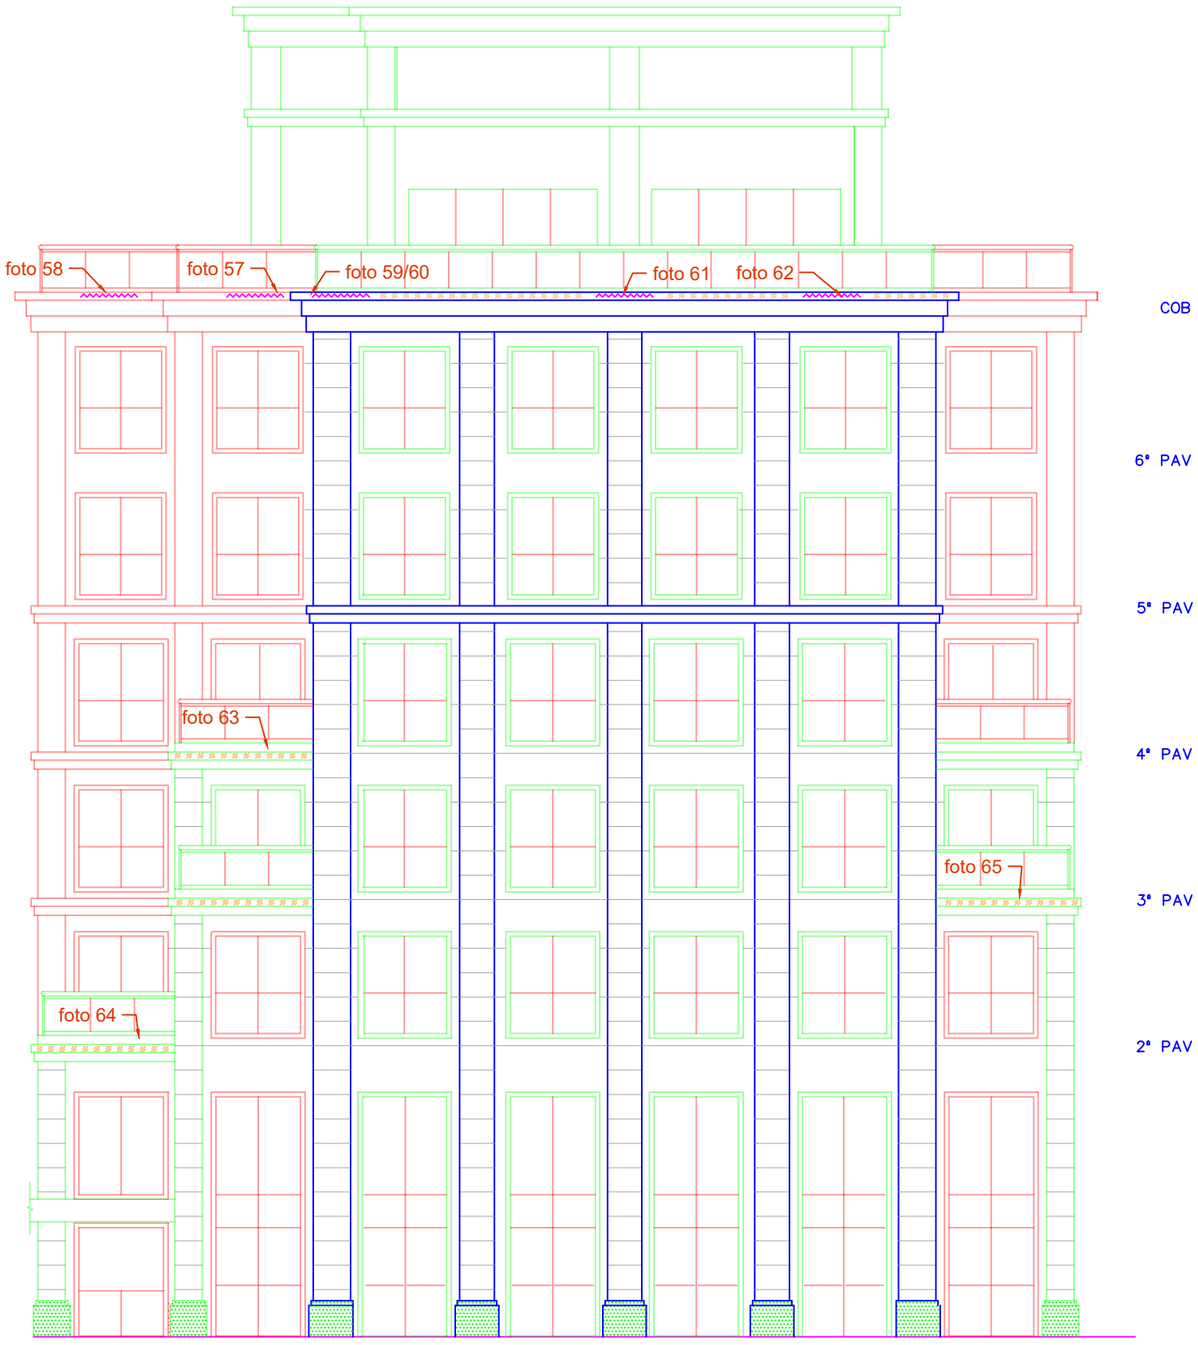


FACHADA FRONTAL

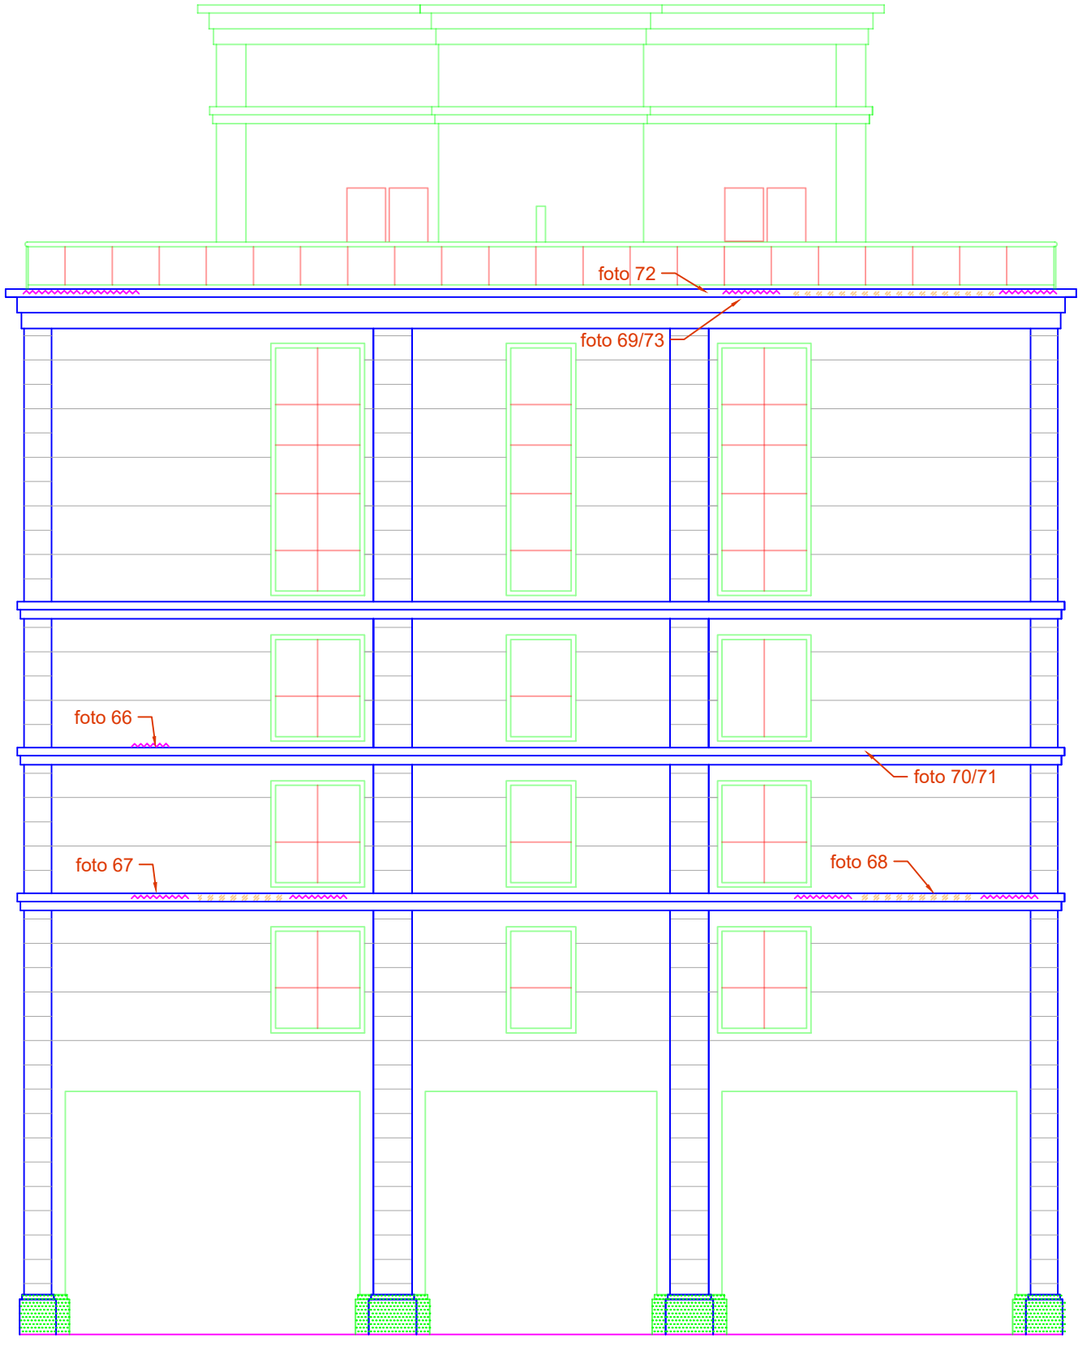


FACHADA POSTERIOR

LEGENDA

TRINCAS

DESTACAMENTO DA TEXTURA

CLIENTE: Le Monde Offices	CALDAS C. A. GERENCIAMENTO DE CONSTRUÇÕES		
OBRA: VISTORIA DAS FACHADAS	ARQUIVO CAD: Hong Kong 1000	RESP. PROJETO: CALDAS	
ASSUNTO: Hong Kong 1000 - Frontal & Posterior	DATA: 05/02/2021	ESCALA: S/ESC.	Nº PROJ.: 06-R00

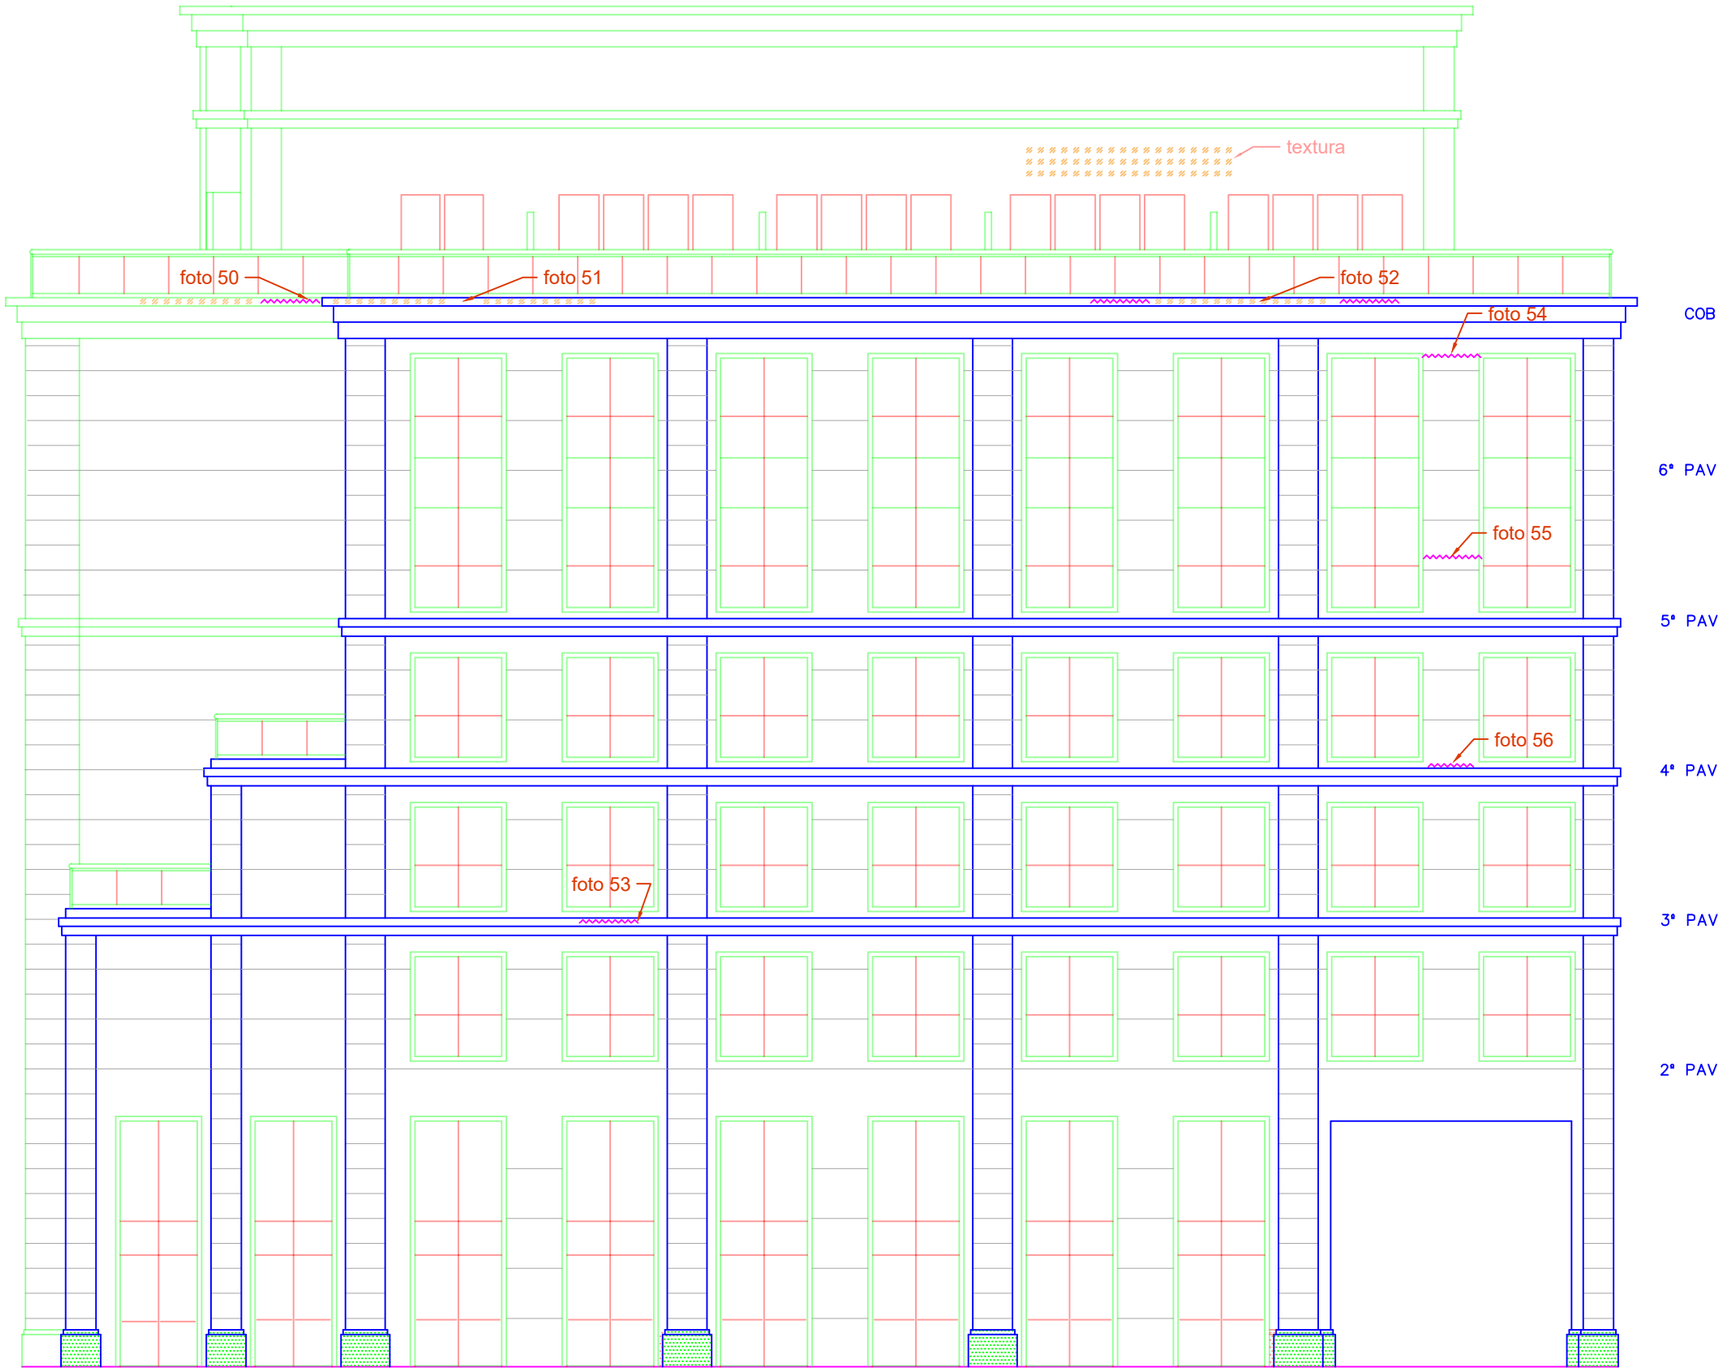


FACHADA LATERAL DIREITA

LEGENDA

TRINCAS

DESTACAMENTO DA TEXTURA

CLIENTE: Le Monde Offices		CALDAS C. A. GERENCIAMENTO DE CONSTRUÇÕES	
OBRA: VISTORIA DAS FACHADAS	ARQUIVO CAD: Hong Kong 1000	RESP. PROJETO: CALDAS	
ASSUNTO: Hong Kong 1000 - Lateral Direita	DATA: 05/02/2021	ESCALA: S/ESC.	Nº PROJ.: 05-R00

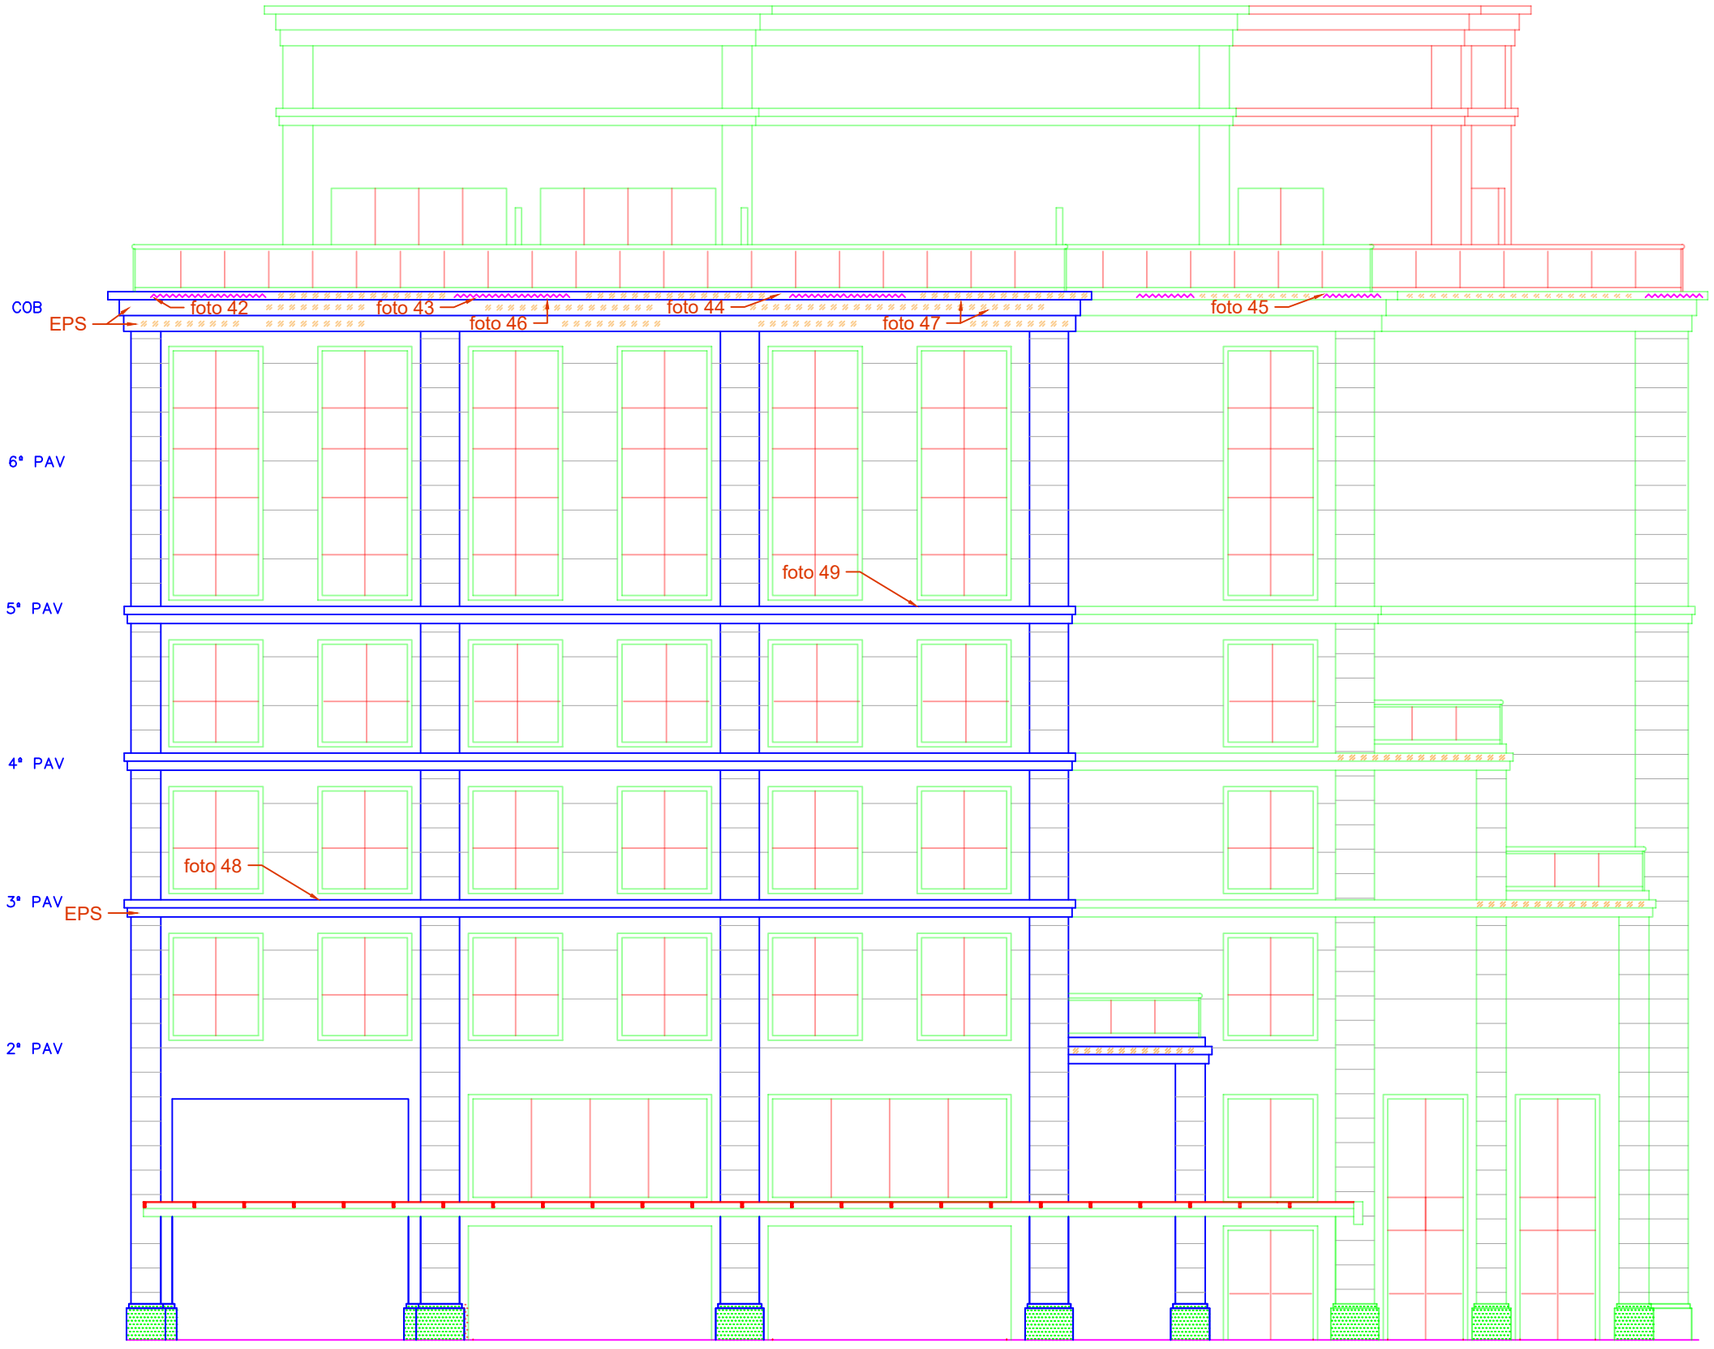


FACHADA LATERAL ESQUERDA

LEGENDA


TRINCAS

DESTACAMENTO DA TEXTURA

CLIENTE: Le Monde Offices	CALDAS C. A. GERENCIAMENTO DE CONSTRUÇÕES		
OBRA: VISTORIA DAS FACHADAS	ARQUIVO CAD: Hong Kong 1000	RESP. PROJETO: CALDAS	
ASSUNTO: Hong Kong 1000 - Lateral Esquerda	DATA: 05/02/2021	ESCALA: S/ESC.	Nº PROJ.: 04-R00

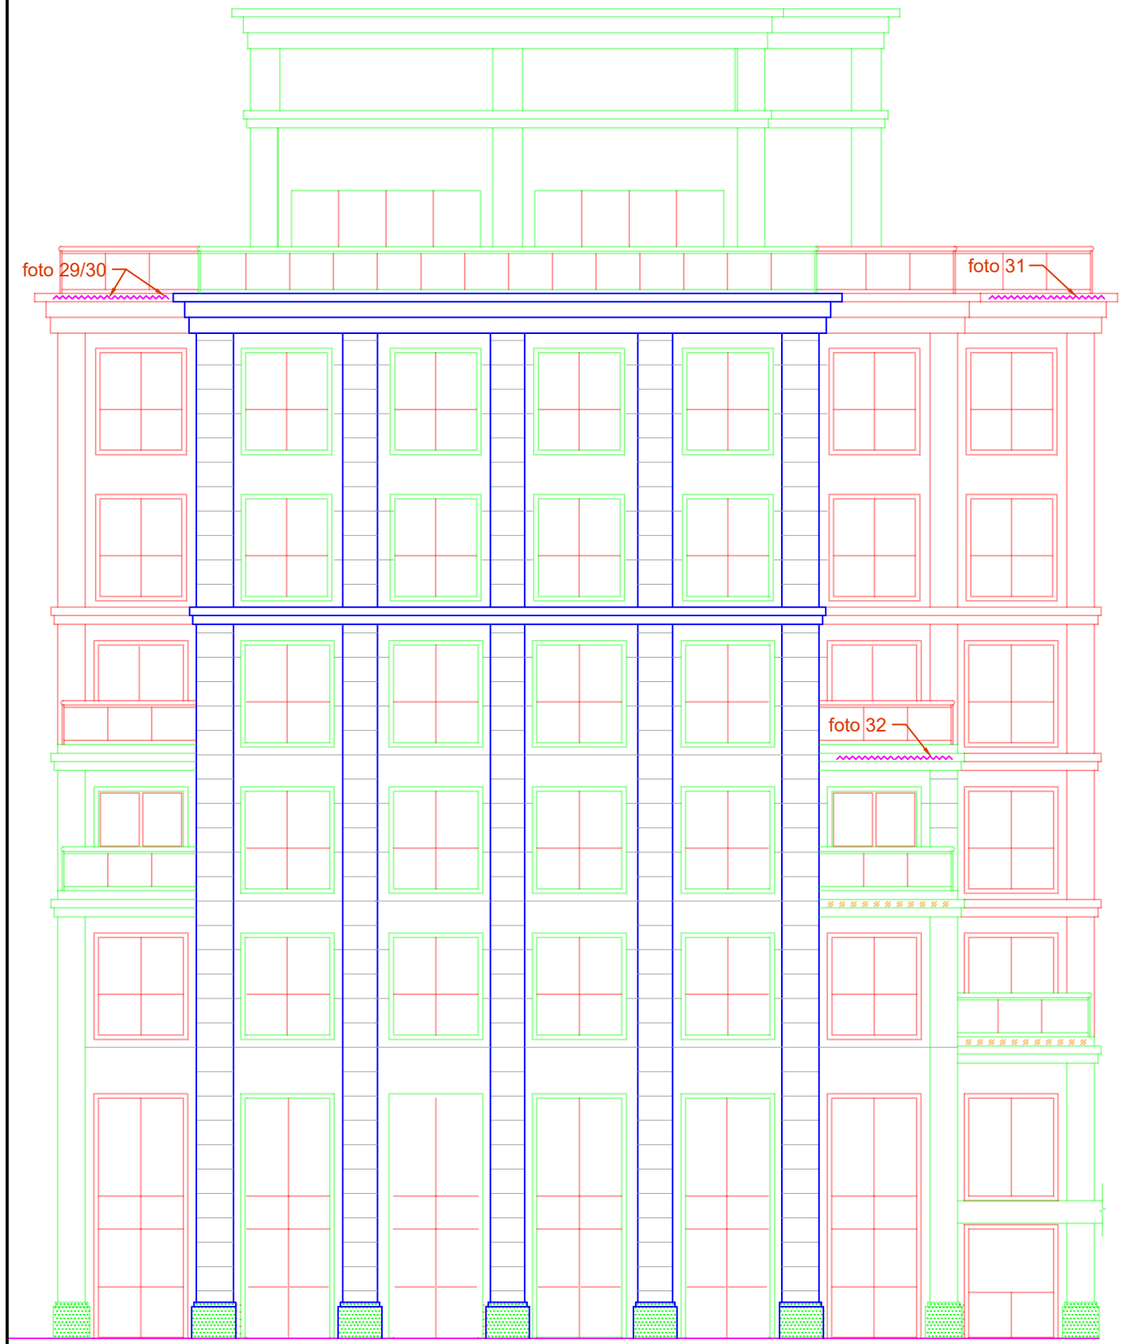

FACHADA FRONTAL

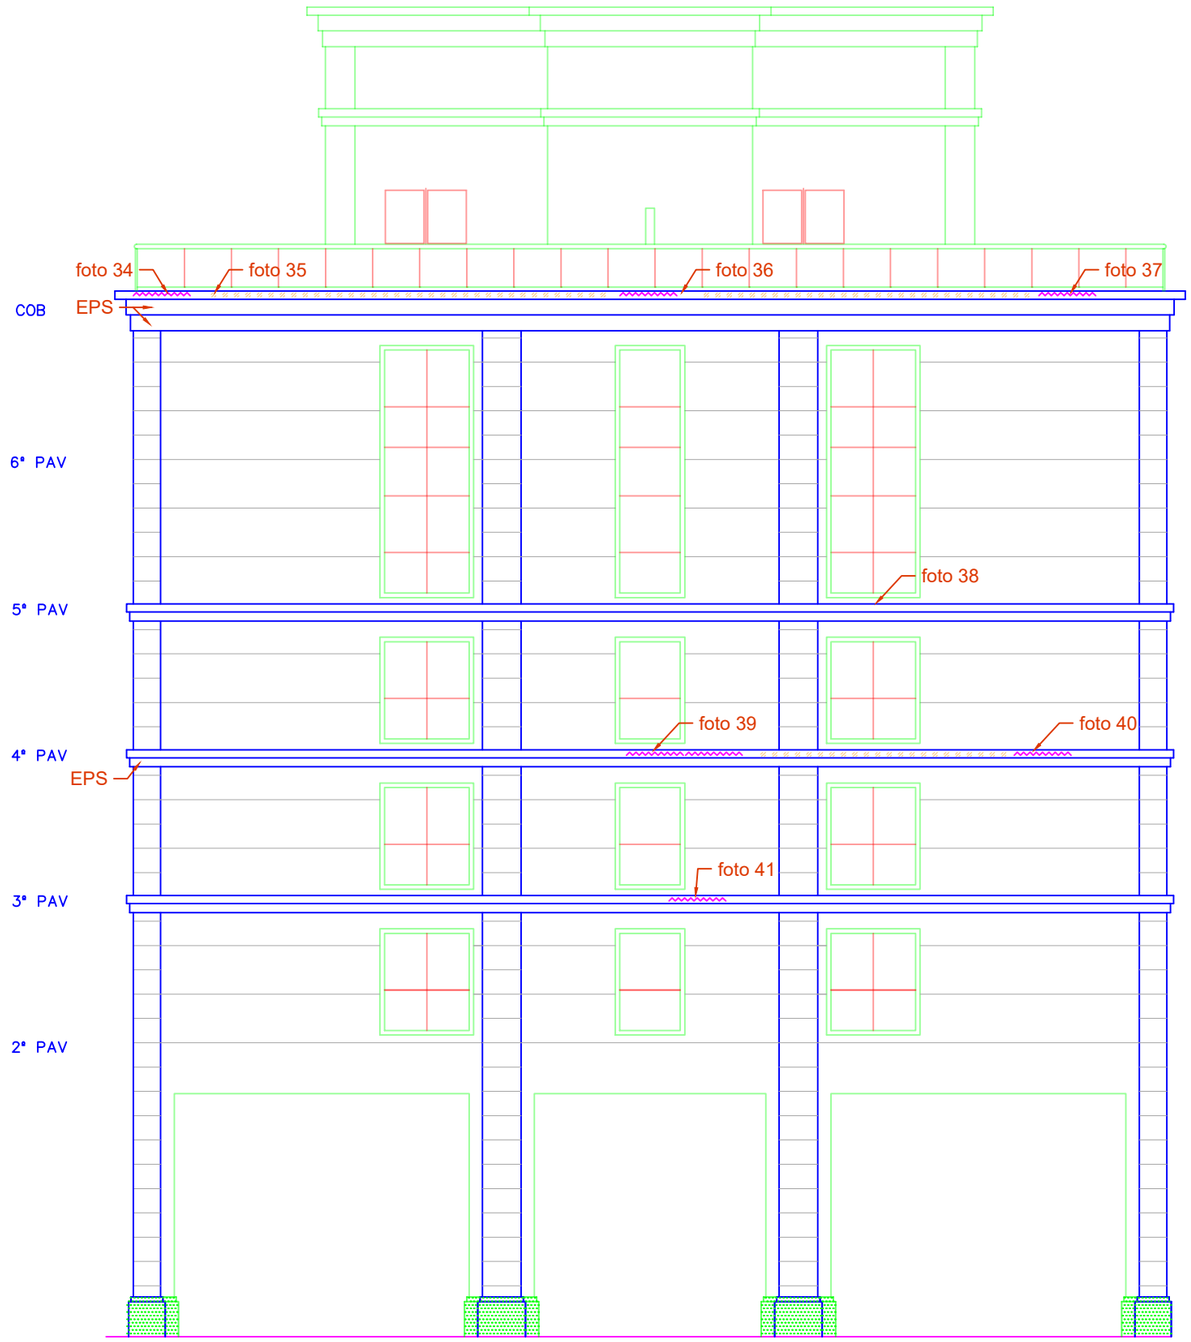


FACHADA POSTERIOR

LEGENDA

TRINCAS

DESTACAMENTO DA TEXTURA

CLIENTE: Le Monde Offices	CALDAS C. A. GERENCIAMENTO DE CONSTRUÇÕES		
OBRA: VISTORIA DAS FACHADAS	ARQUIVO CAD: Hong Kong 2000	RESP. PROJETO: CALDAS	
ASSUNTO: Hong Kong 2000 - Frontal & Posterior	DATA: 05/02/2021	ESCALA: S/ESC.	Nº PROJ.: 03-R00

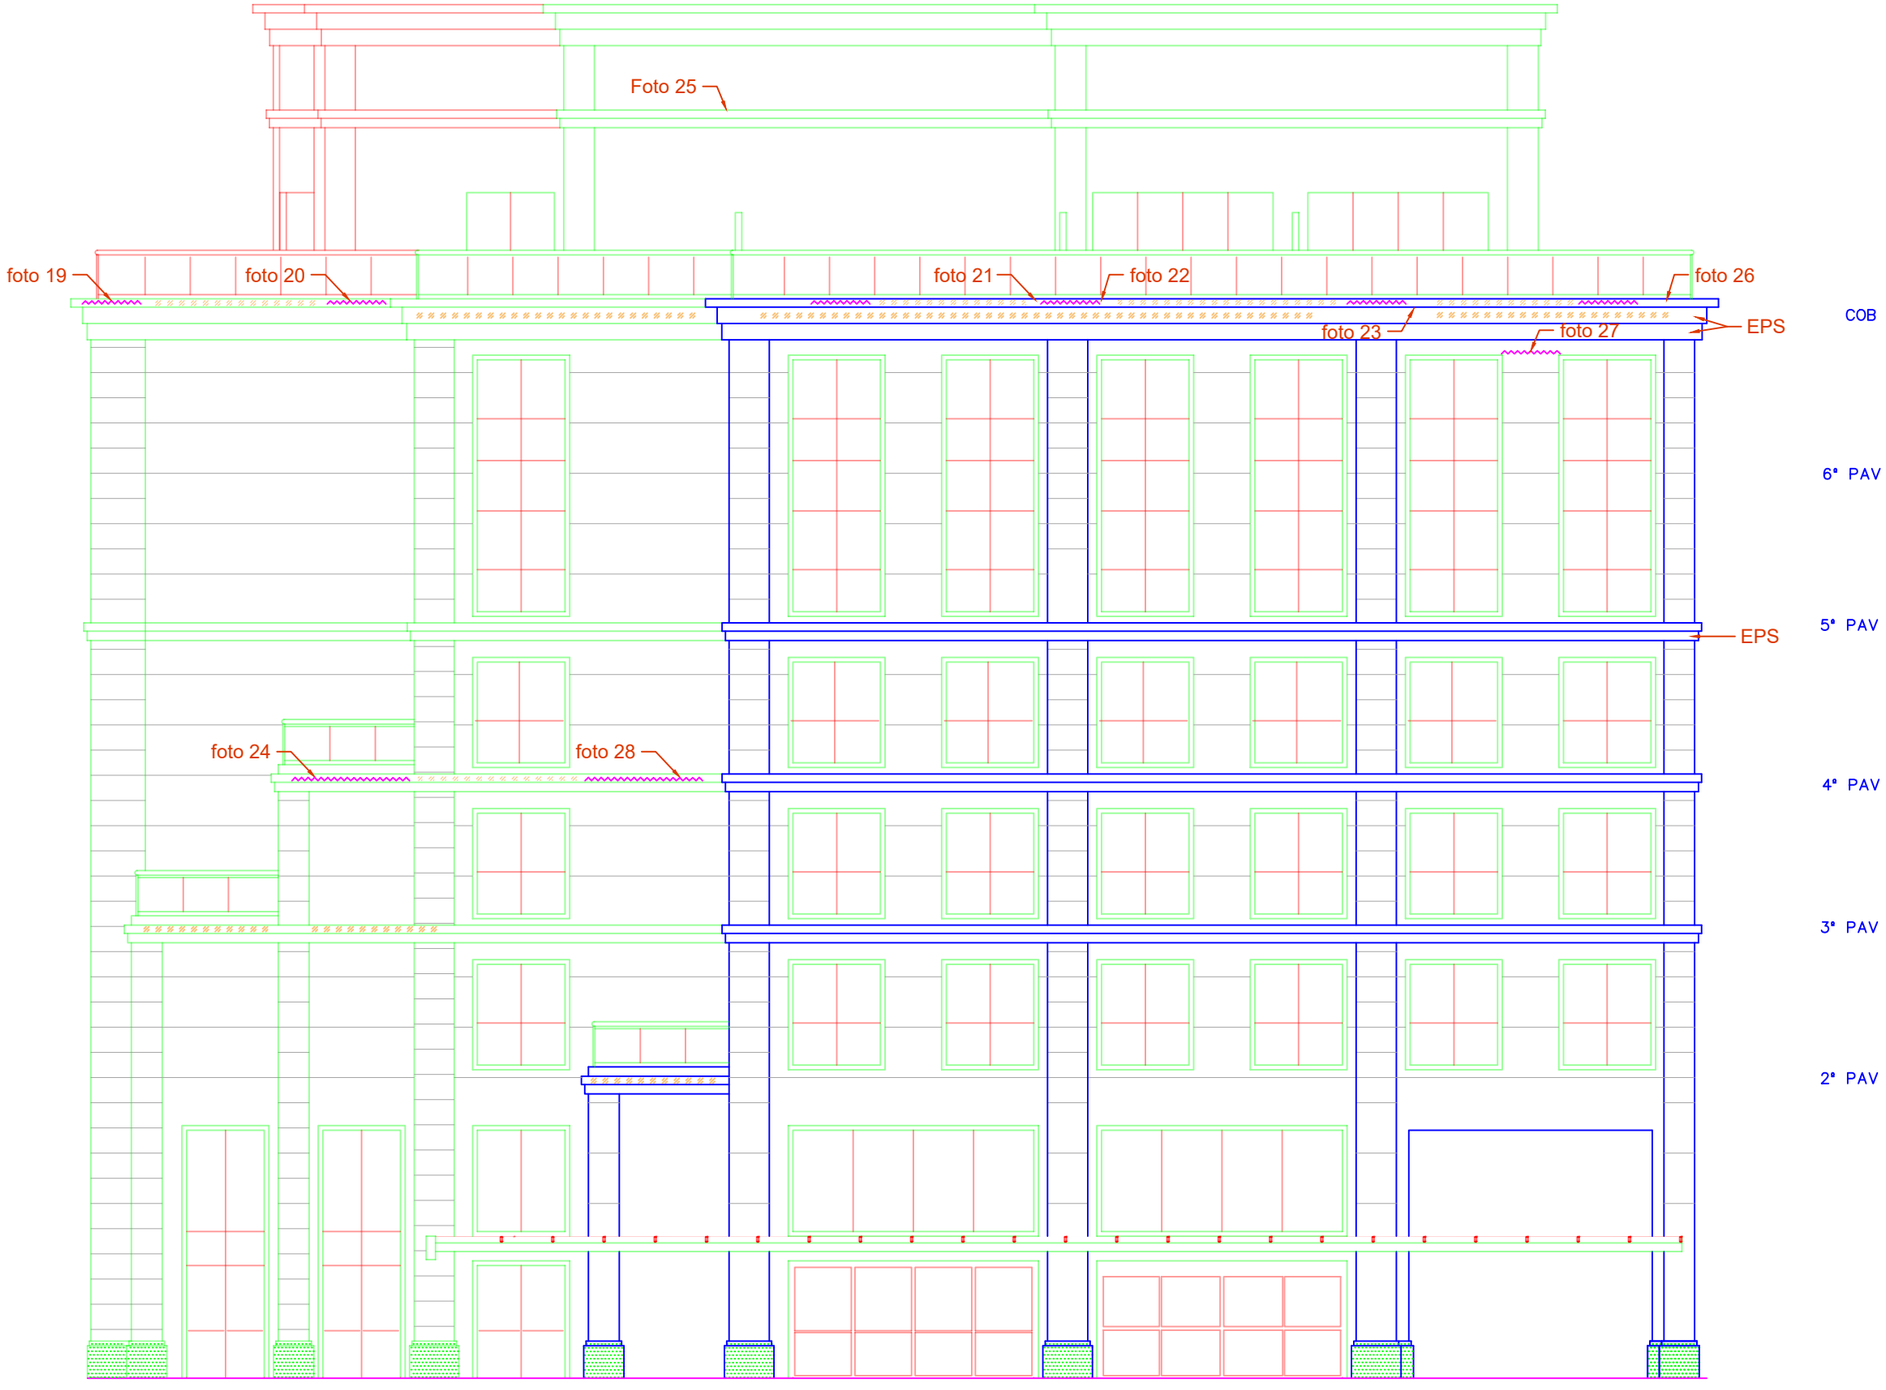


FACHADA LATERAL DIREITA

LEGENDA

TRINCAS

DESTACAMENTO DA TEXTURA

CLIENTE: Le Monde Offices	CALDAS C. A. GERENCIAMENTO DE CONSTRUÇÕES		
OBRA: VISTORIA DAS FACHADAS	ARQUIVO CAD: Hong Kong 2000	RESP. PROJETO: CALDAS	
ASSUNTO: Hong Kong 2000 - Lateral Direita	DATA: 05/02/2021	ESCALA: S/ESC.	Nº PROJ.: 02-R00

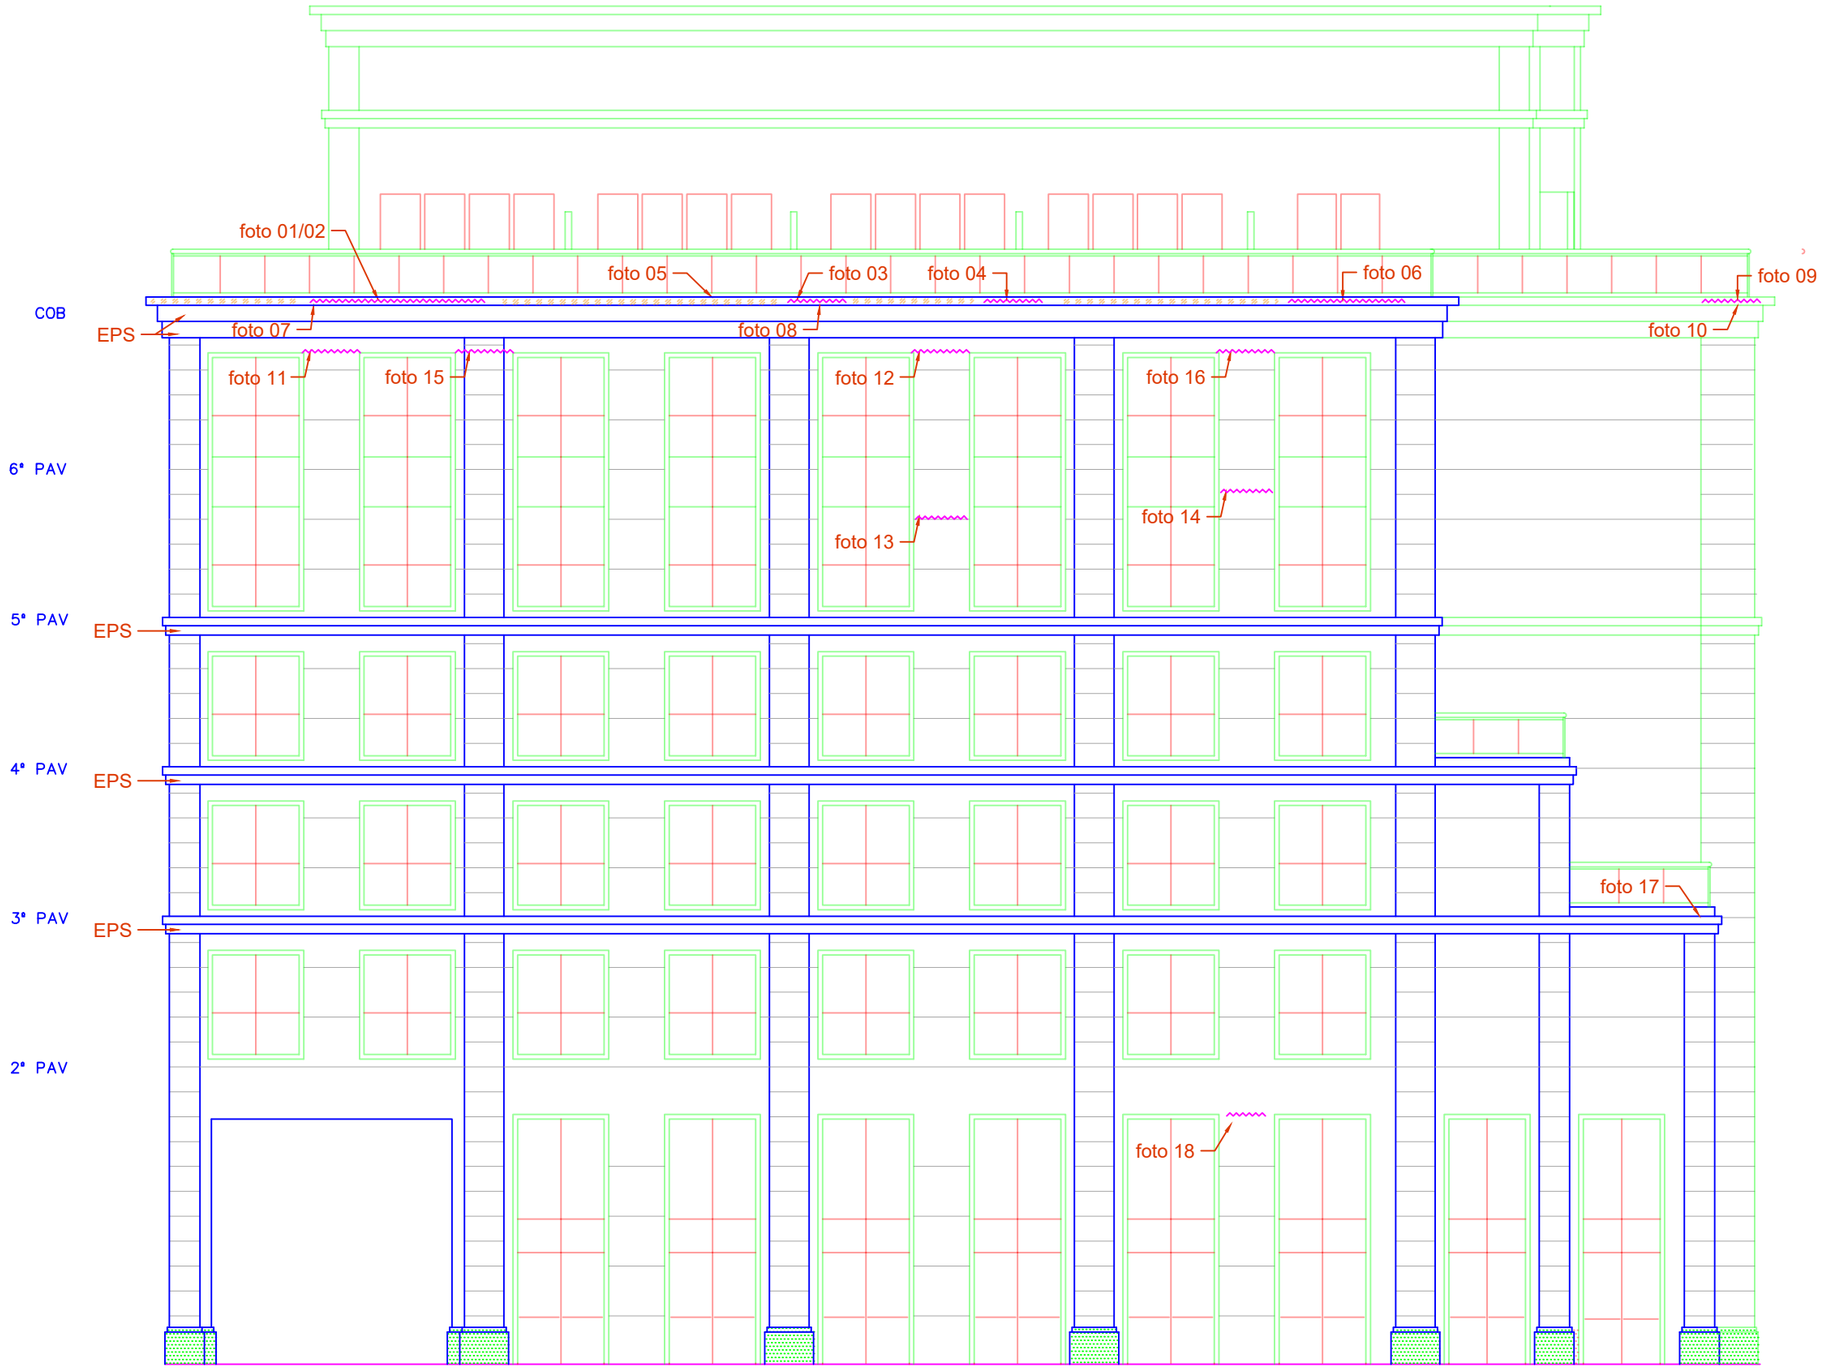


FACHADA LATERAL ESQUERDA

LEGENDA


TRINCAS

DESTACAMENTO DA TEXTURA

CLIENTE: Le Monde Offices		CALDAS C. A. GERENCIAMENTO DE CONSTRUÇÕES	
OBRA: VISTORIA DAS FACHADAS	ARQUIVO CAD: Hong Kong 2000	RESP. PROJETO: CALDAS	
ASSUNTO: Hong Kong 2000 - Lateral Esquerda	DATA: 05/02/2021	ESCALA: S/ESC.	Nº PROJ.: 01-R00

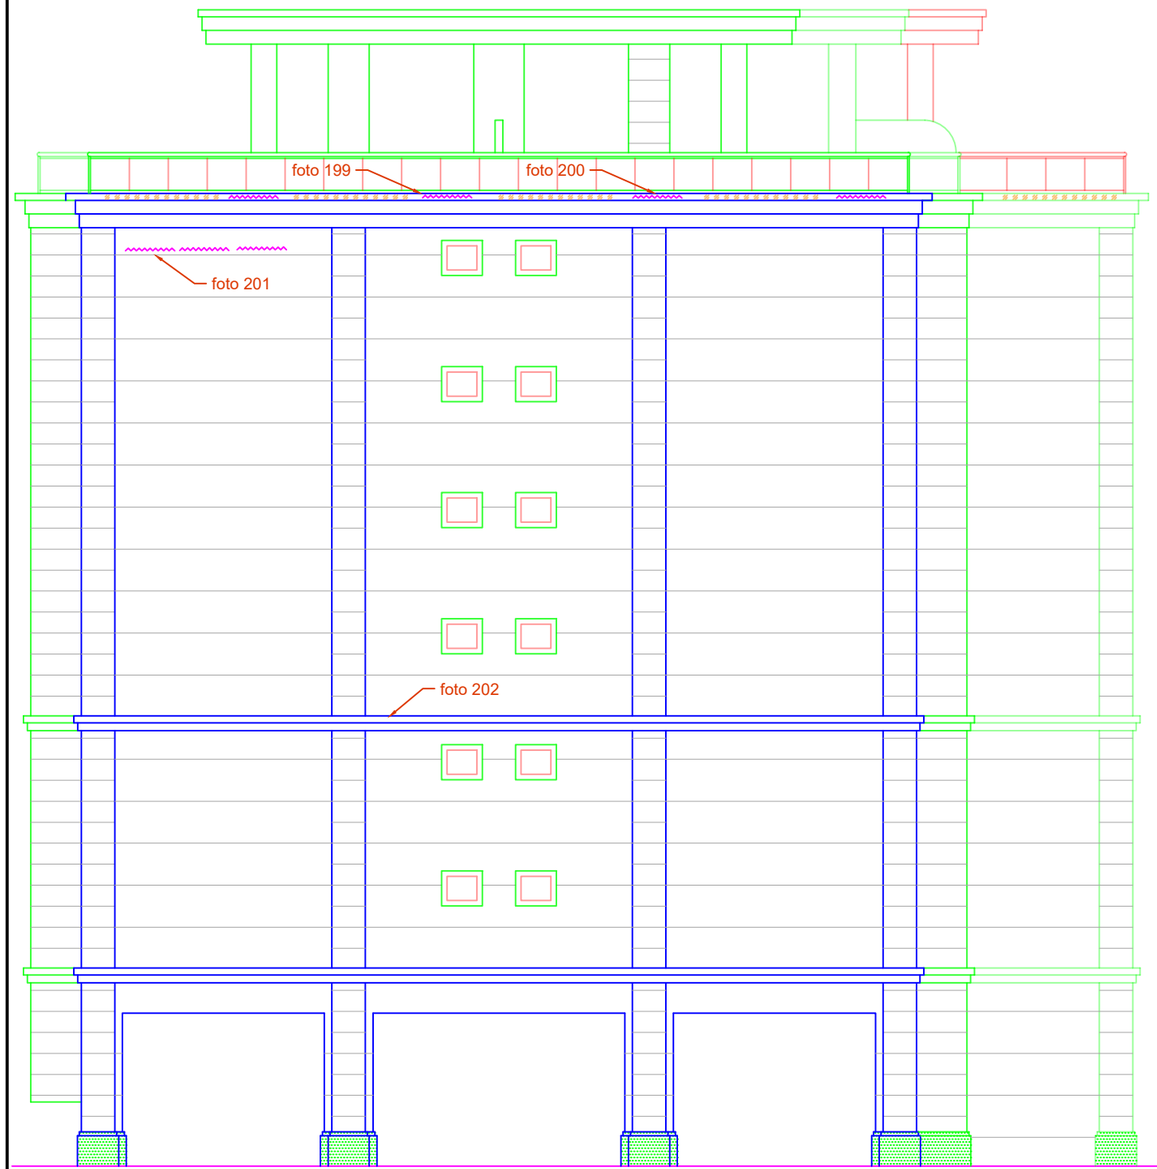

FACHADA LATERAL ESQUERDA

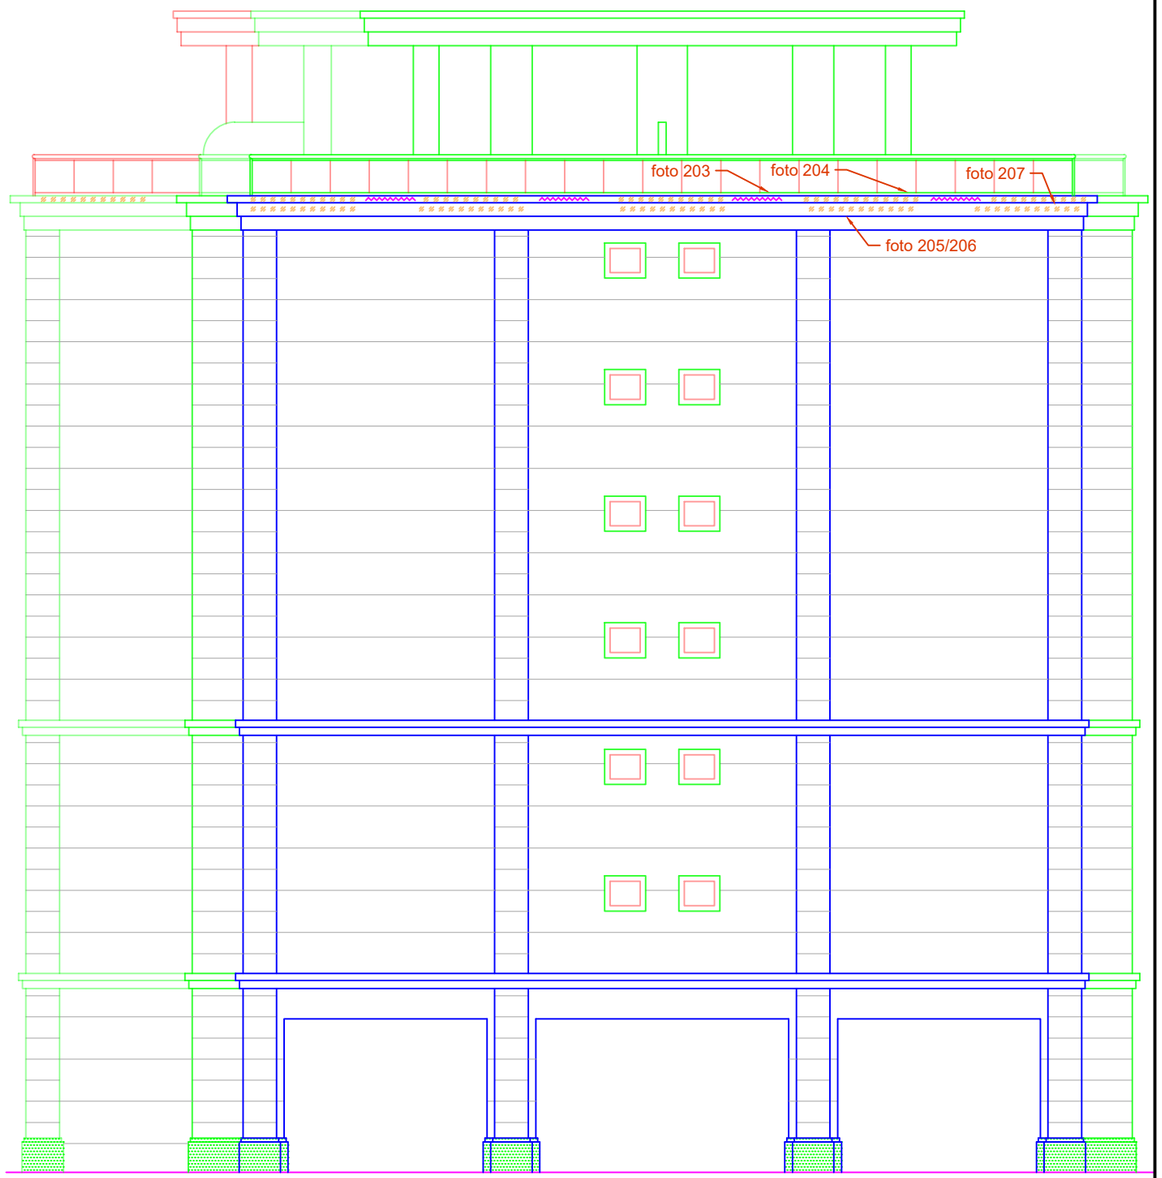


FACHADA LATERAL DIREITA

LEGENDA

TRINCAS

DESTACAMENTO DA TEXTURA

CLIENTE: Le Monde Offices	CALDAS C. A. GERENCIAMENTO DE CONSTRUÇÕES		
OBRA: VISTORIA DAS FACHADAS	ARQUIVO CAD: Hong Kong 3000	RESP. PROJETO: CALDAS	
ASSUNTO: Hong Kong 3000 - Lateral Esquerda & Direita	DATA: 15/02/2021	ESCALA: S/ESC.	Nº PROJ.: 20-R00

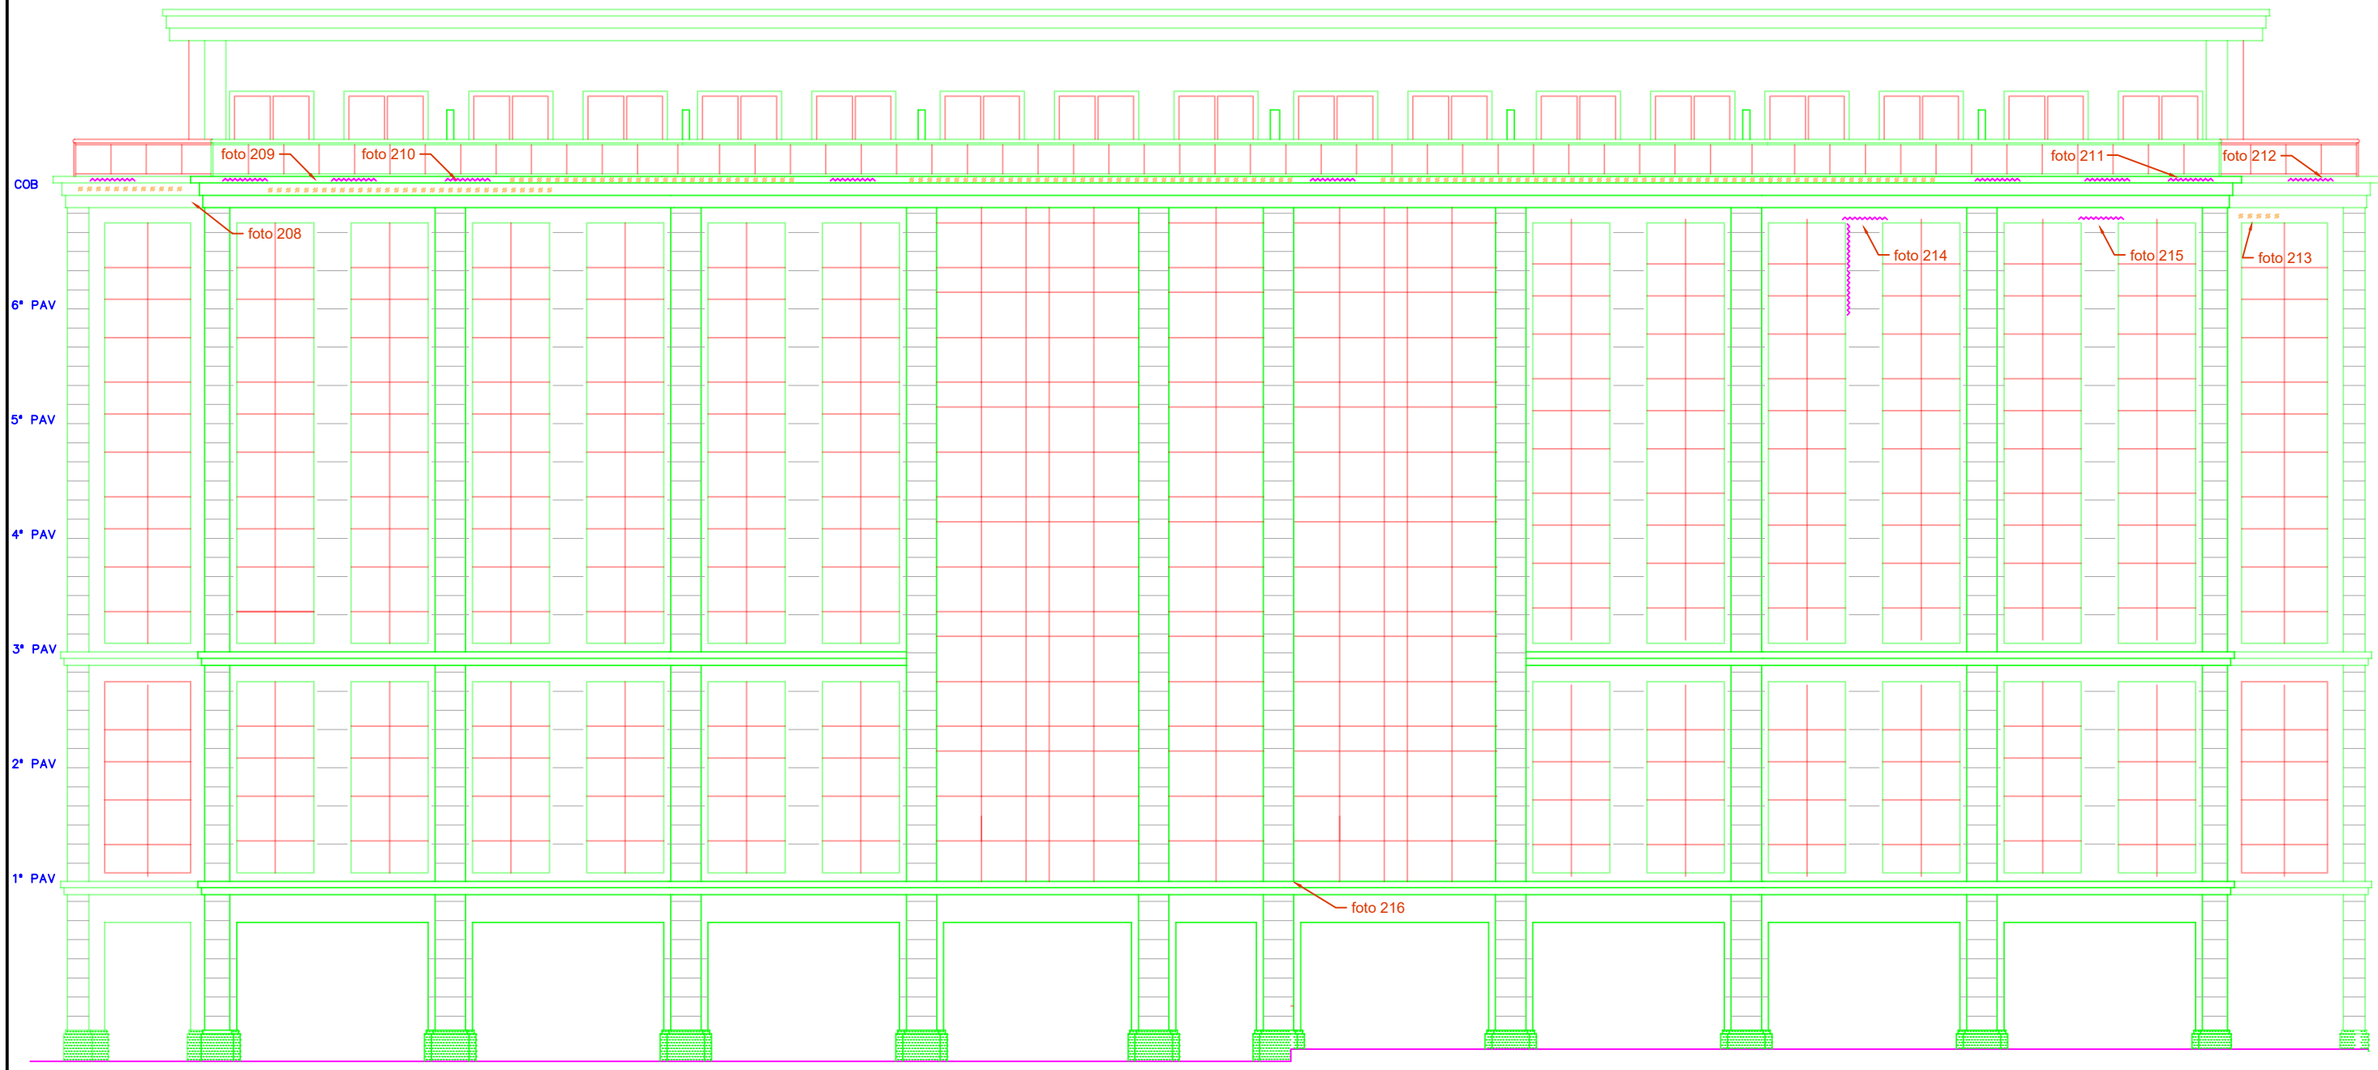


FACHADA POSTERIOR

LEGENDA
TRINCAS
DESTACAMENTO DA TEXTURA

CLIENTE: Le Monde Offices	CALDAS C. A. GERENCIAMENTO DE CONSTRUÇÕES		
OBRA: VISTORIA DAS FACHADAS	ARQUIVO CAD: Hong Kong 3000	RESP. PROJETO: CALDAS	
ASSUNTO: Hong Kong 3000 - Fachada Posterior	DATA: 15/02/2021	ESCALA: S/ESC.	Nº PROJ.: 19-R00

ED HONG KONG 3000

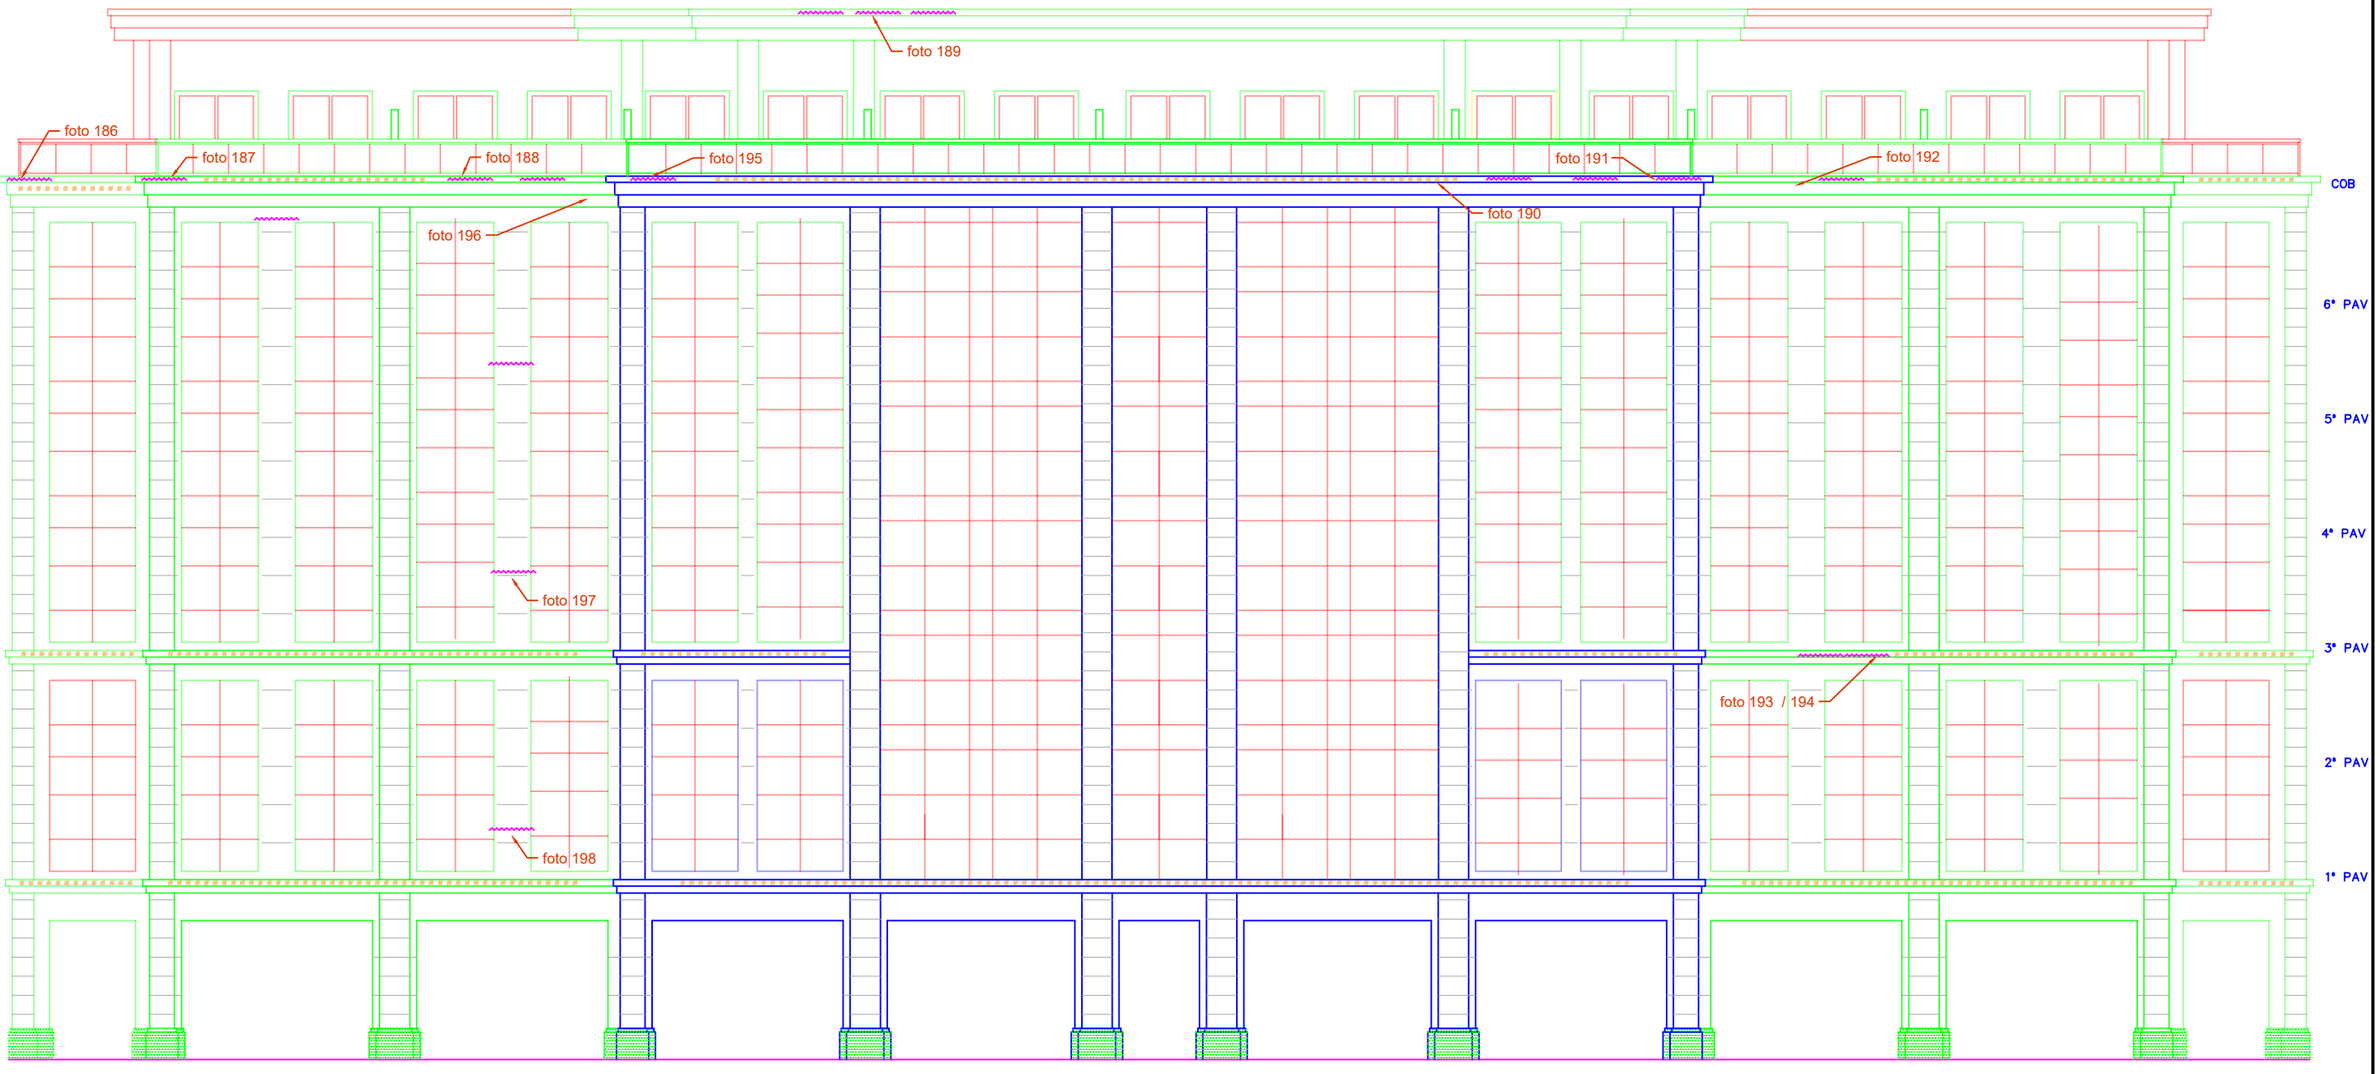


FACHADA PRINCIPAL

LEGENDA


TRINCAS

DESTACAMENTO DA TEXTURA

CLIENTE: Le Monde Offices	CALDAS C. A. GERENCIAMENTO DE CONSTRUÇÕES		
OBRA: VISTORIA DAS FACHADAS	ARQUIVO CAD: Hong Kong 3000	RESP. PROJETO: CALDAS	
ASSUNTO: Hong Kong 3000 - Fachada Principal	DATA: 15/02/2021	ESCALA: S/ESC.	Nº PROJ.: 18-R00

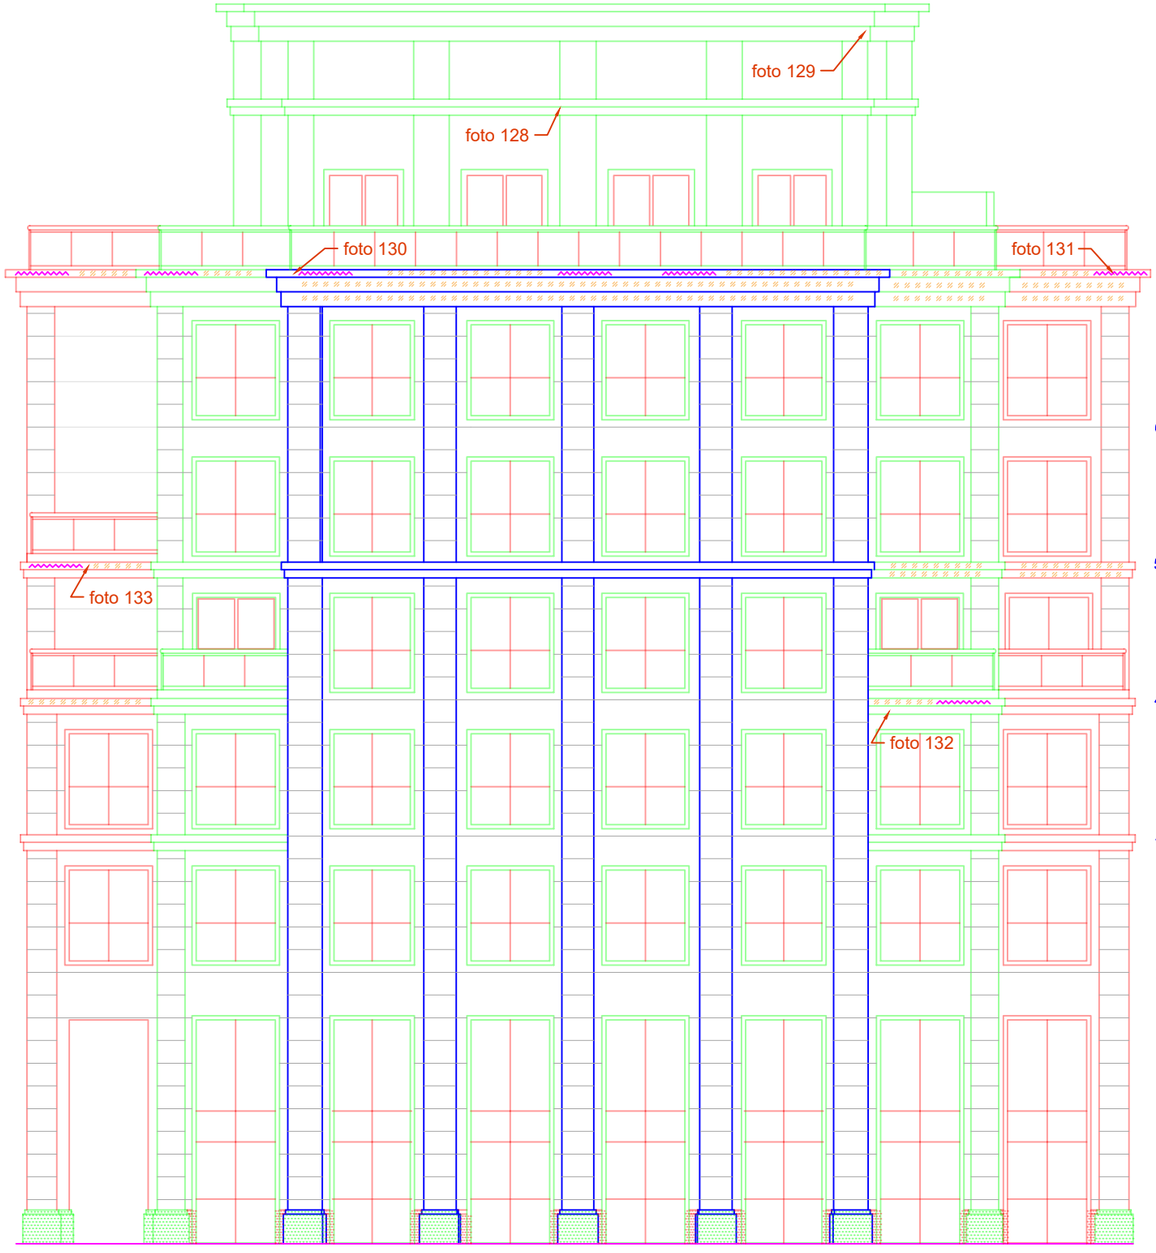

FACHADA FRONTAL

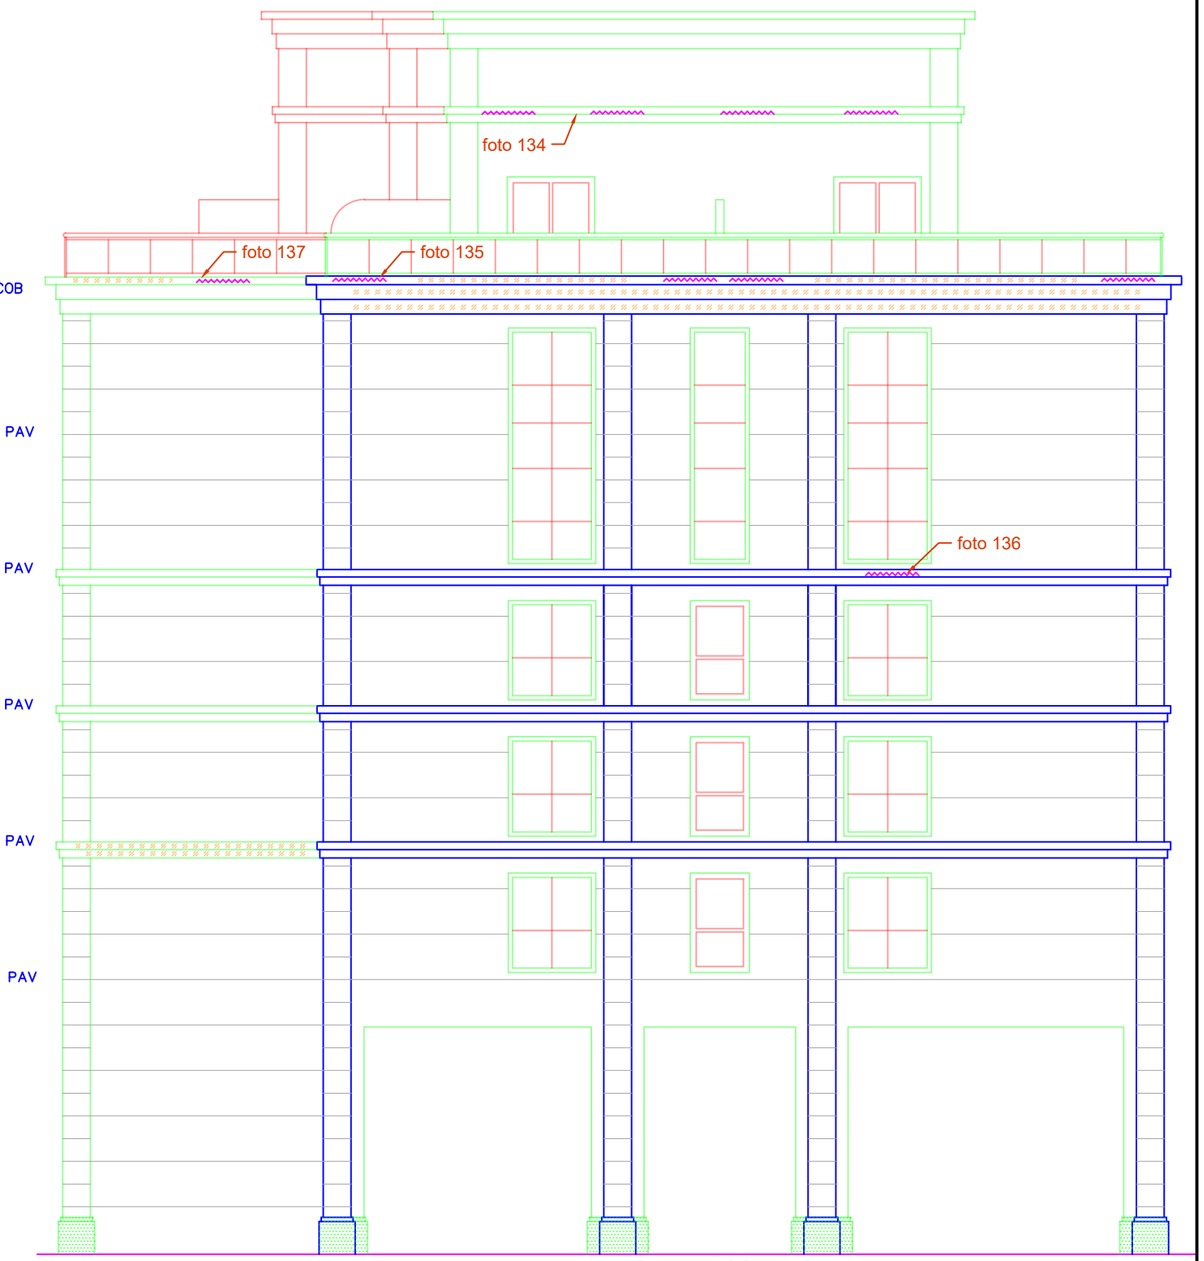


FACHADA POSTERIOR

LEGENDA

TRINCAS

DESTACAMENTO DA TEXTURA

CLIENTE: Le Monde Offices	CALDAS C. A. GERENCIAMENTO DE CONSTRUÇÕES		
OBRA: VISTORIA DAS FACHADAS	ARQUIVO CAD: Toronto 1000	RESP. PROJETO: CALDAS	
ASSUNTO: Toronto 1000 - Frontal & Posterior	DATA: 05/02/2021	ESCALA: S/ESC.	Nº PROJ.: 12-R00

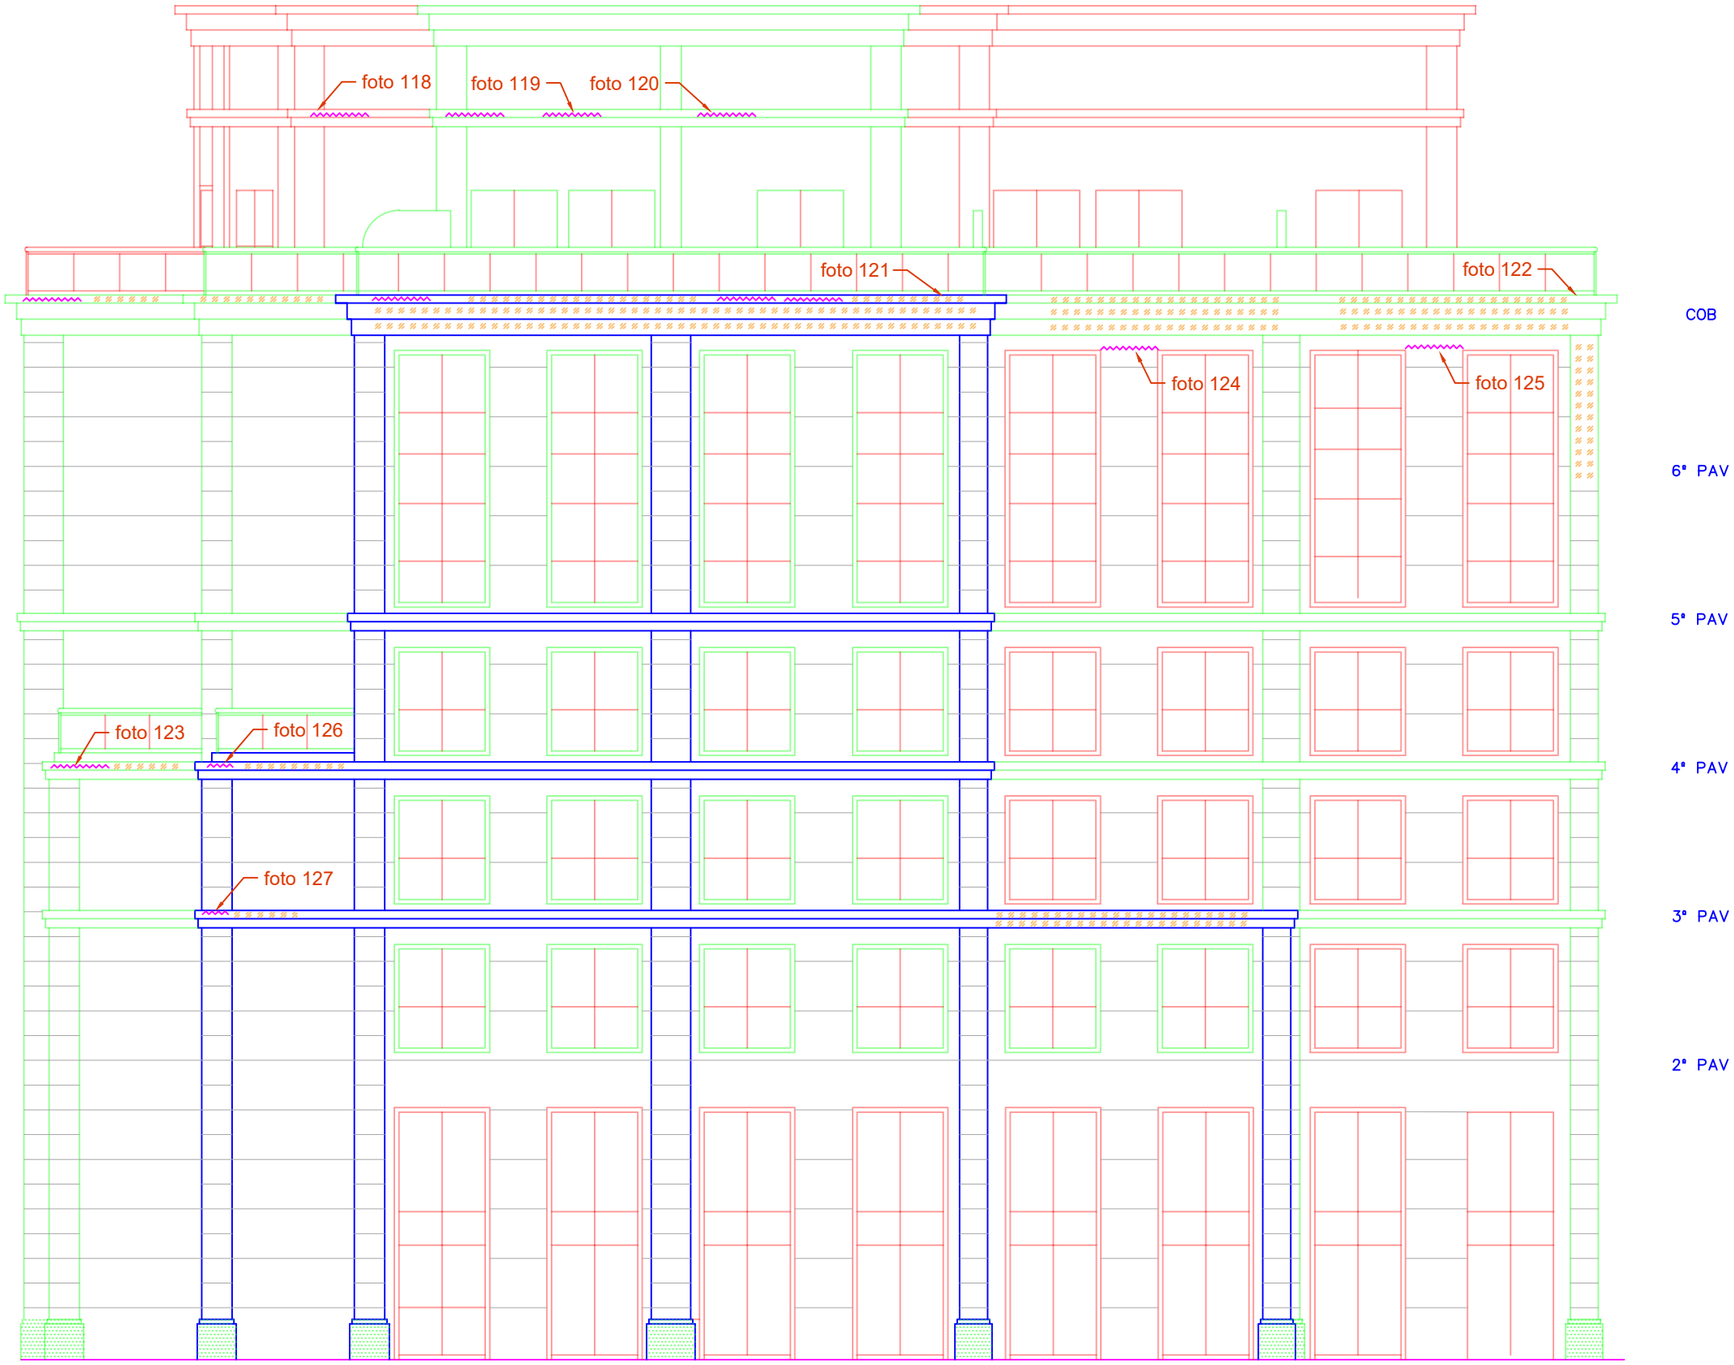


FACHADA LATERAL DIREITA

LEGENDA

TRINCAS

DESTACAMENTO DA TEXTURA

CLIENTE: Le Monde Offices		CALDAS C. A. GERENCIAMENTO DE CONSTRUÇÕES	
OBRA: VISTORIA DAS FACHADAS	ARQUIVO CAD: Toronto 1000	RESP. PROJETO: CALDAS	
ASSUNTO: Toronto 1000 - Lateral Direita	DATA: 05/02/2021	ESCALA: S/ESC.	Nº PROJ.: 11-R00

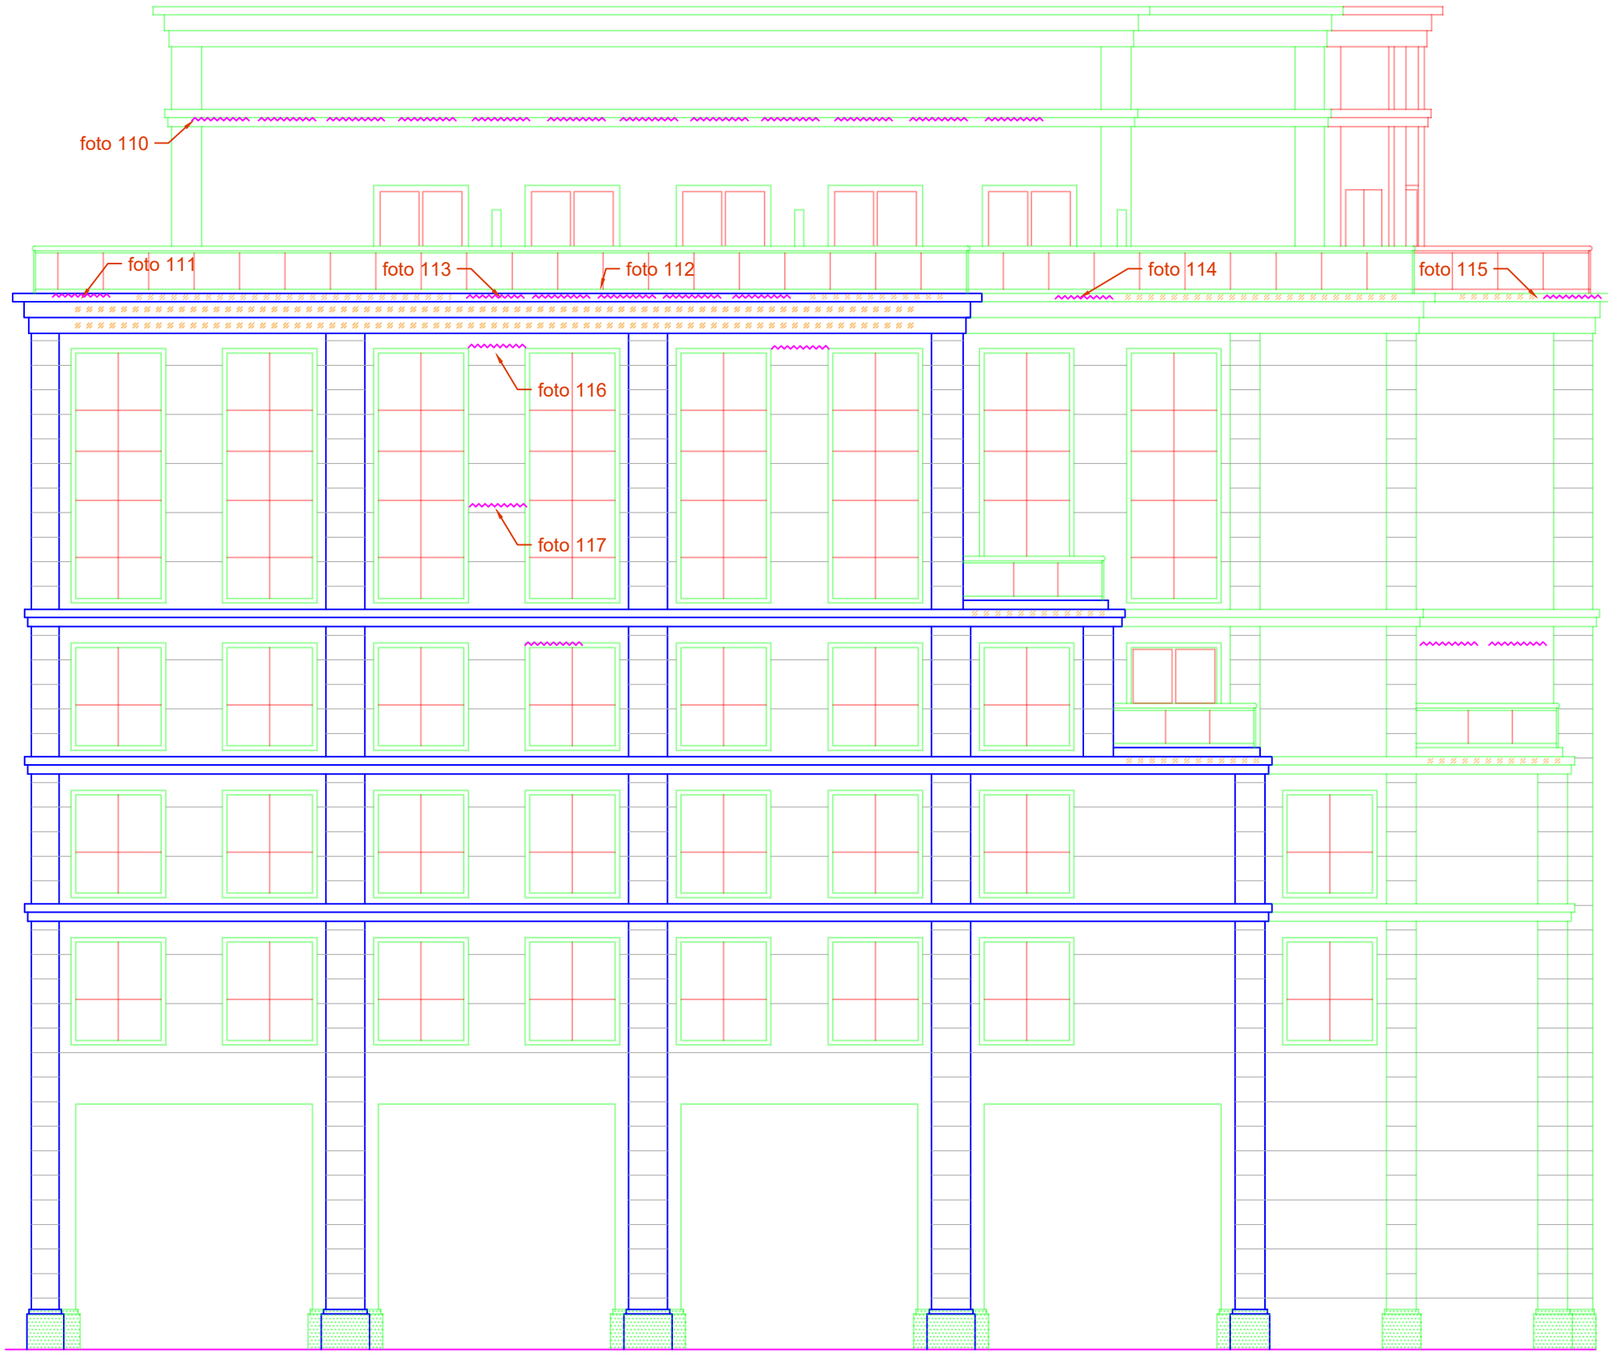


FACHADA LATERAL ESQUERDA

LEGENDA


TRINCAS

DESTACAMENTO DA TEXTURA

CLIENTE: Le Monde Offices	CALDAS C. A. GERENCIAMENTO DE CONSTRUÇÕES		
OBRA: VISTORIA DAS FACHADAS	ARQUIVO CAD: Toronto 1000	RESP. PROJETO: CALDAS	
ASSUNTO: Toronto 1000 - Lateral Esquerda	DATA: 05/02/2021	ESCALA: S/ESC.	Nº PROJ.: 10-R00

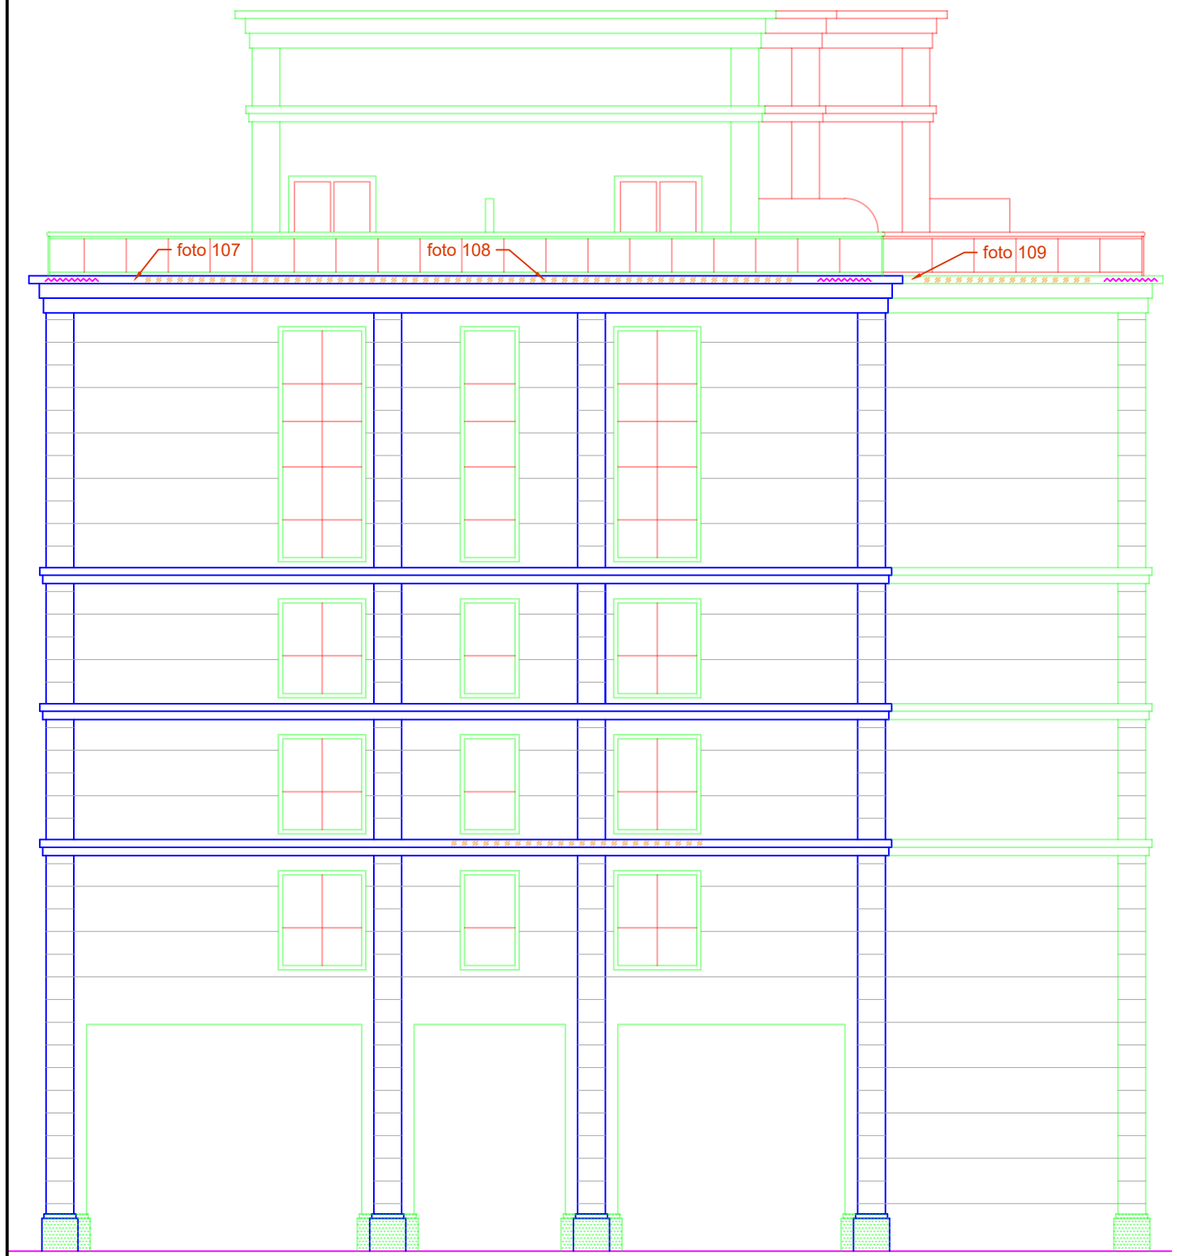

FACHADA POSTERIOR

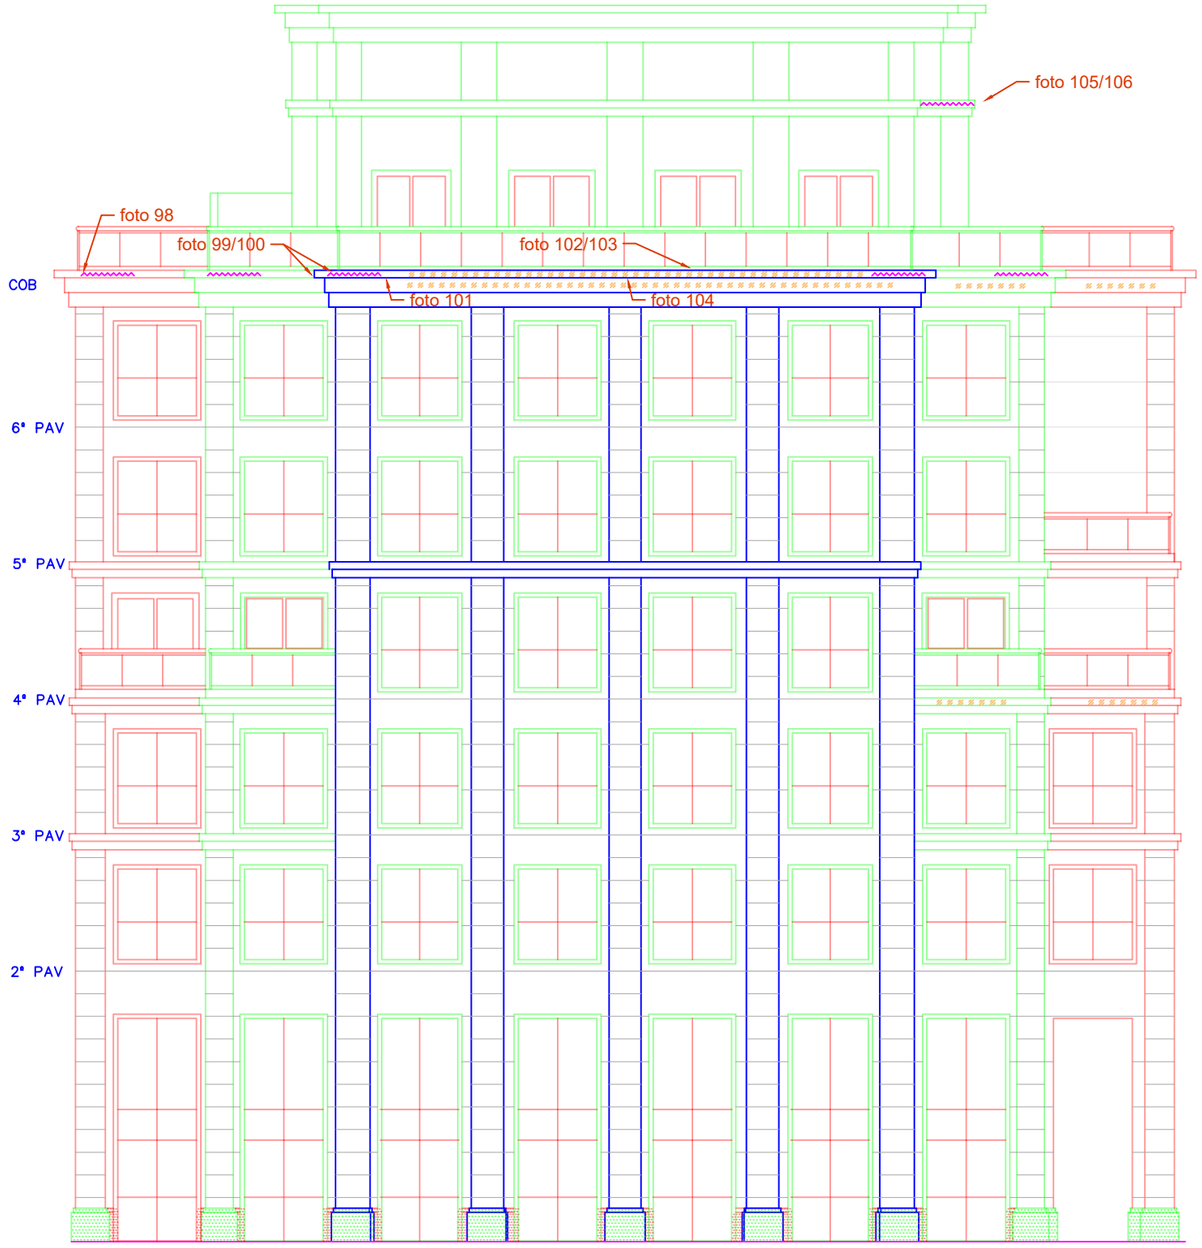


FACHADA FRONTAL

LEGENDA

TRINCAS

DESTACAMENTO DA TEXTURA

CLIENTE: Le Monde Offices		CALDAS C. A. GERENCIAMENTO DE CONSTRUÇÕES	
OBRA: VISTORIA DAS FACHADAS	ARQUIVO CAD: Toronto 2000	RESP. PROJETO: CALDAS	
ASSUNTO: Toronto 2000 - Fachada Frontal & Posterior	DATA: 10/02/2021	ESCALA: S/ESC.	Nº PROJ.: 09-R00

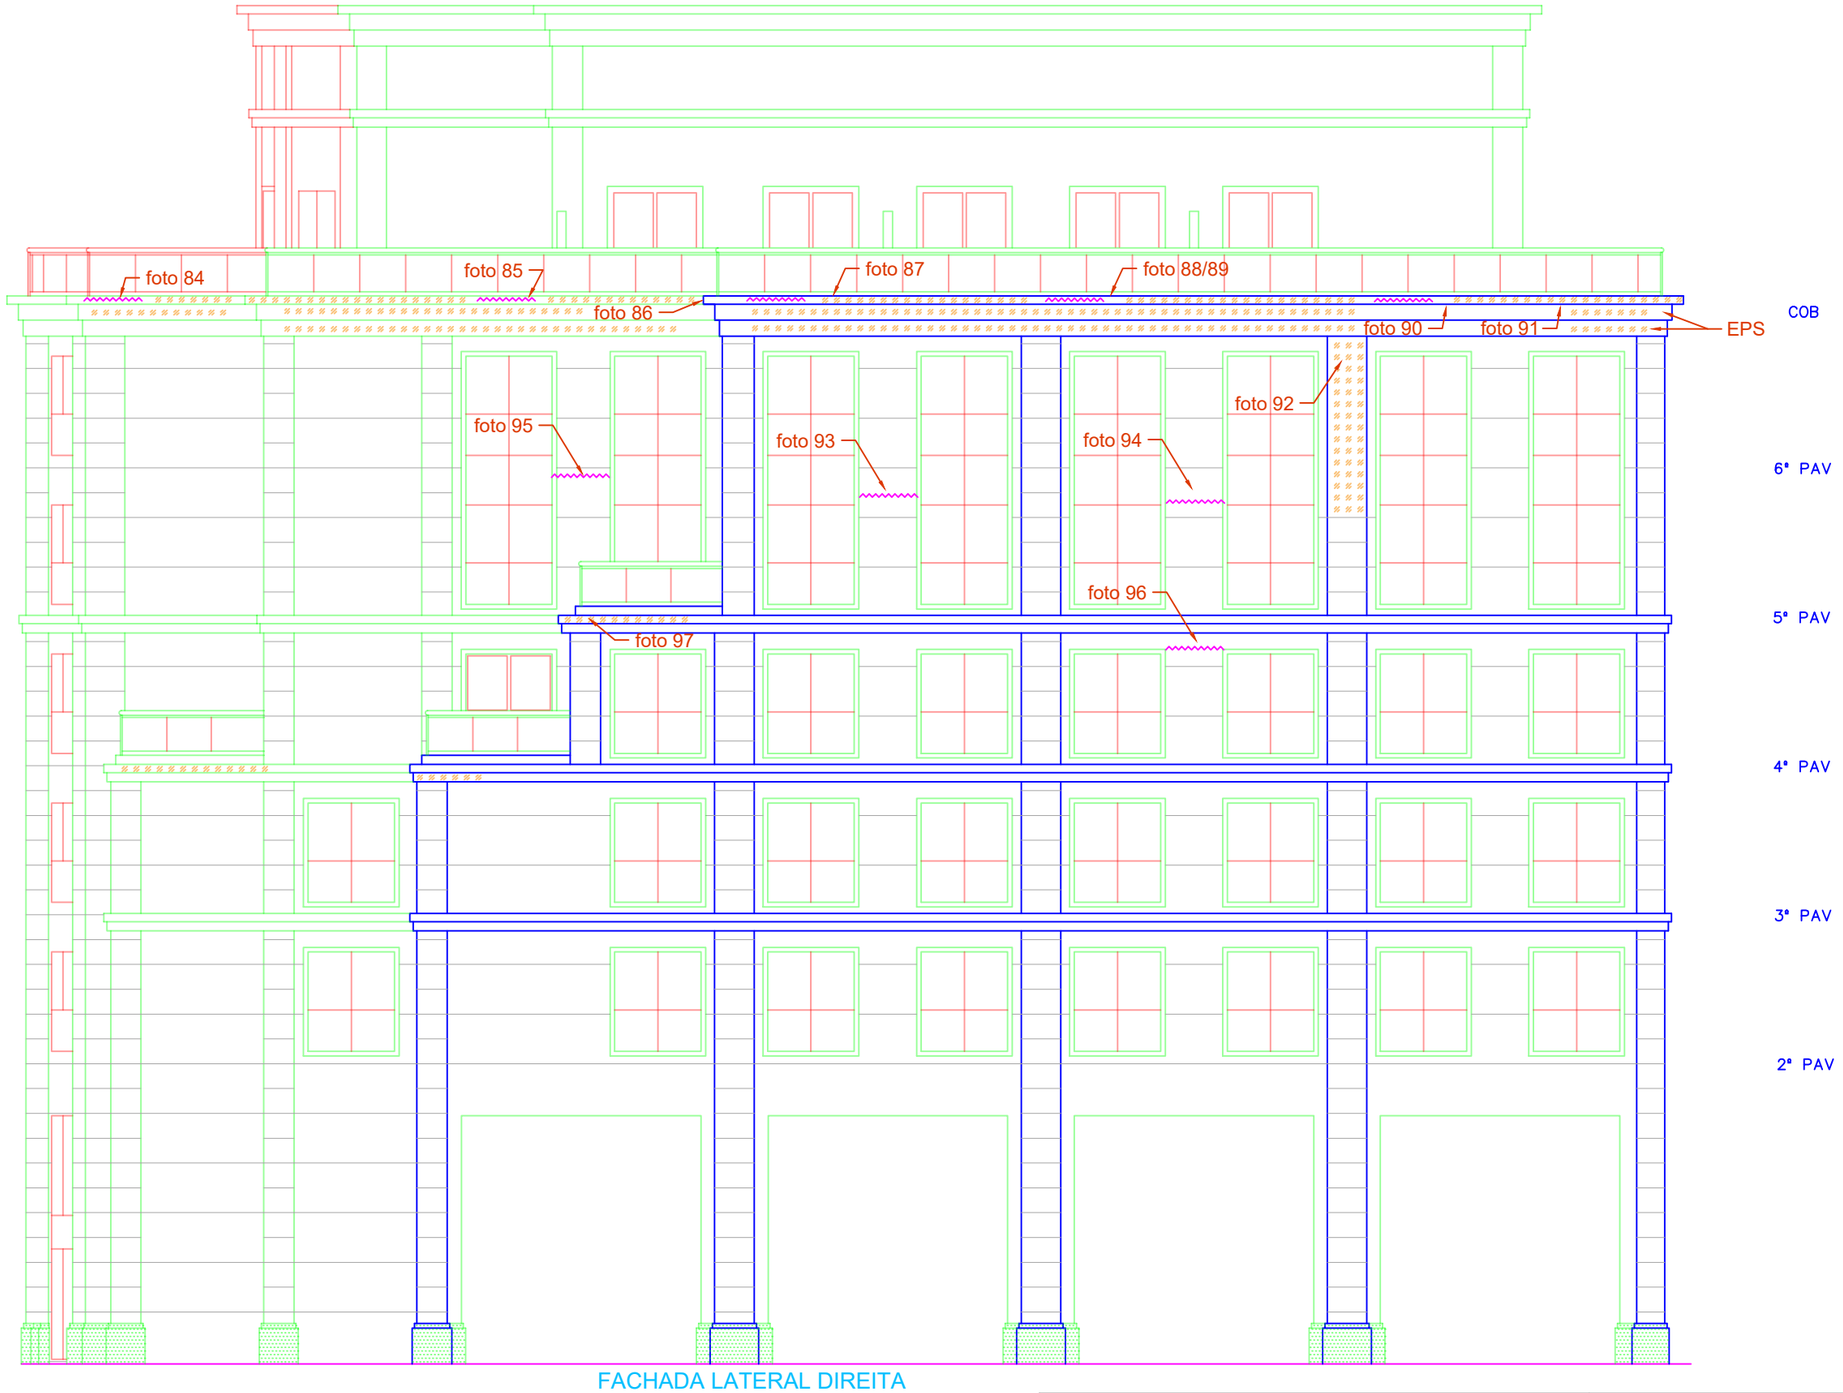


FACHADA LATERAL DIREITA

LEGENDA

TRINCAS

DESTACAMENTO DA TEXTURA

CLIENTE: Le Monde Offices	CALDAS C. A. GERENCIAMENTO DE CONSTRUÇÕES		
OBRA: VISTORIA DAS FACHADAS	ARQUIVO CAD: Toronto 2000	RESP. PROJETO: CALDAS	
ASSUNTO: Toronto 2000 - Fachada Lateral Direita	DATA: 10/02/2021	ESCALA: S/ESC.	Nº PROJ.: 08-R00

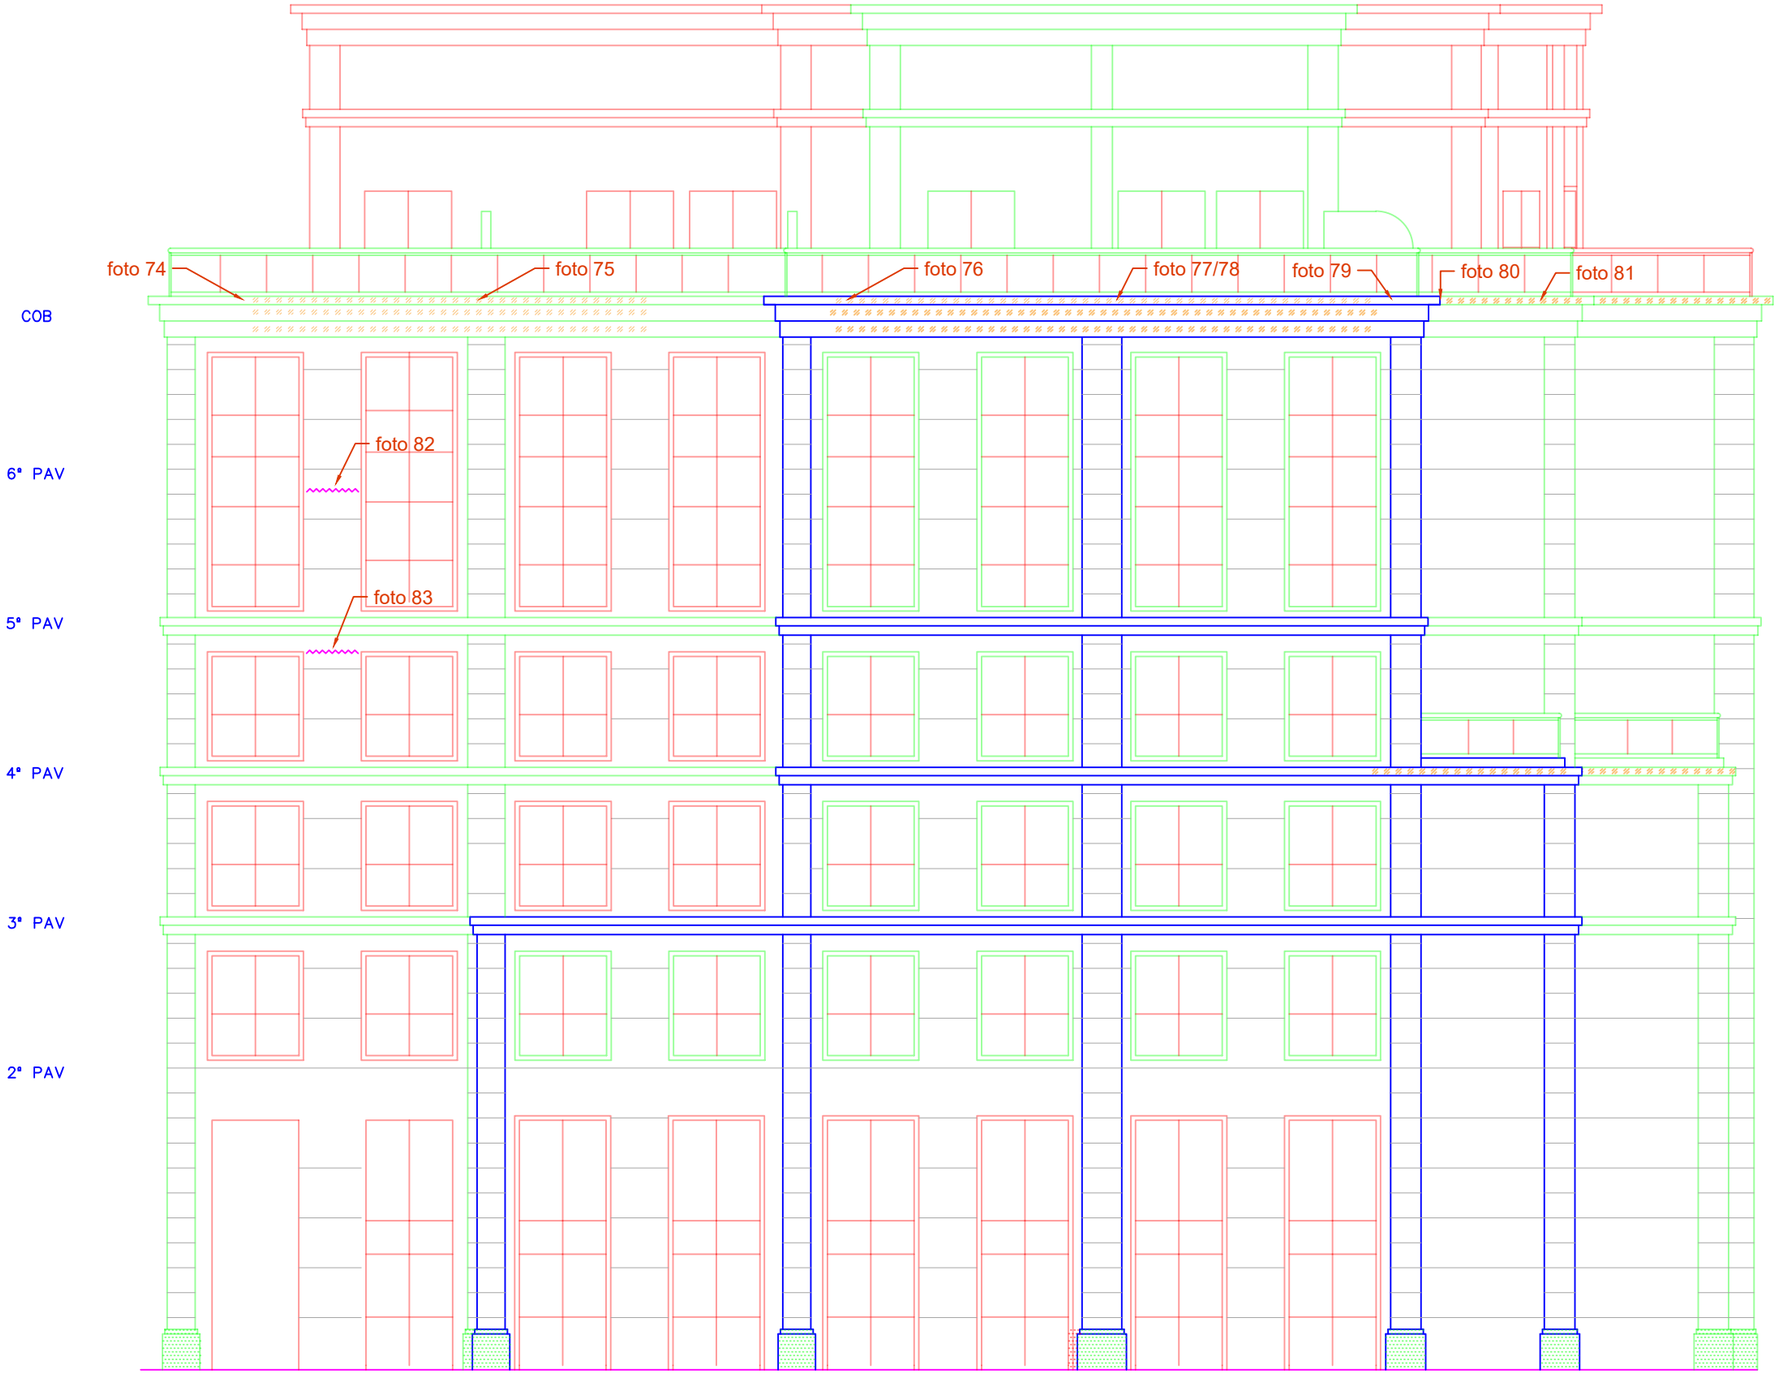


FACHADA LATERAL ESQUERDA

LEGENDA


TRINCAS

DESTACAMENTO DA TEXTURA

CLIENTE: Le Monde Offices		CALDAS C. A. GERENCIAMENTO DE CONSTRUÇÕES	
OBRA: VISTORIA DAS FACHADAS	ARQUIVO CAD: Toronto 2000	RESP. PROJETO: CALDAS	
ASSUNTO: Toronto 2000 - Fachada Lateral Esquerda	DATA: 10/02/2021	ESCALA: S/ESC.	Nº PROJ.: 07-R00

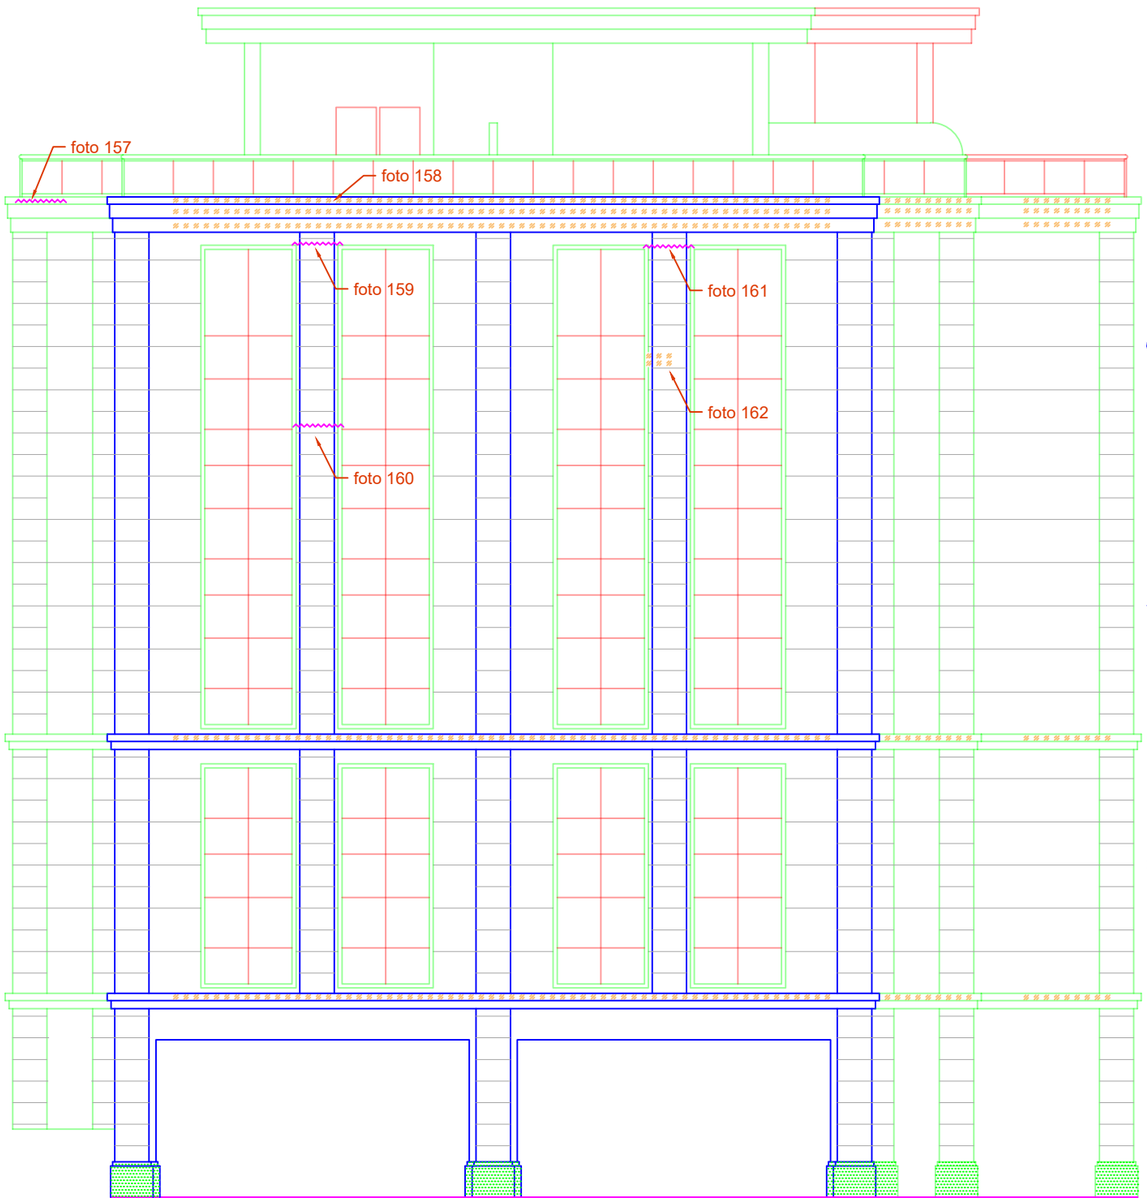

FACHADA LATERAL ESQUERDA

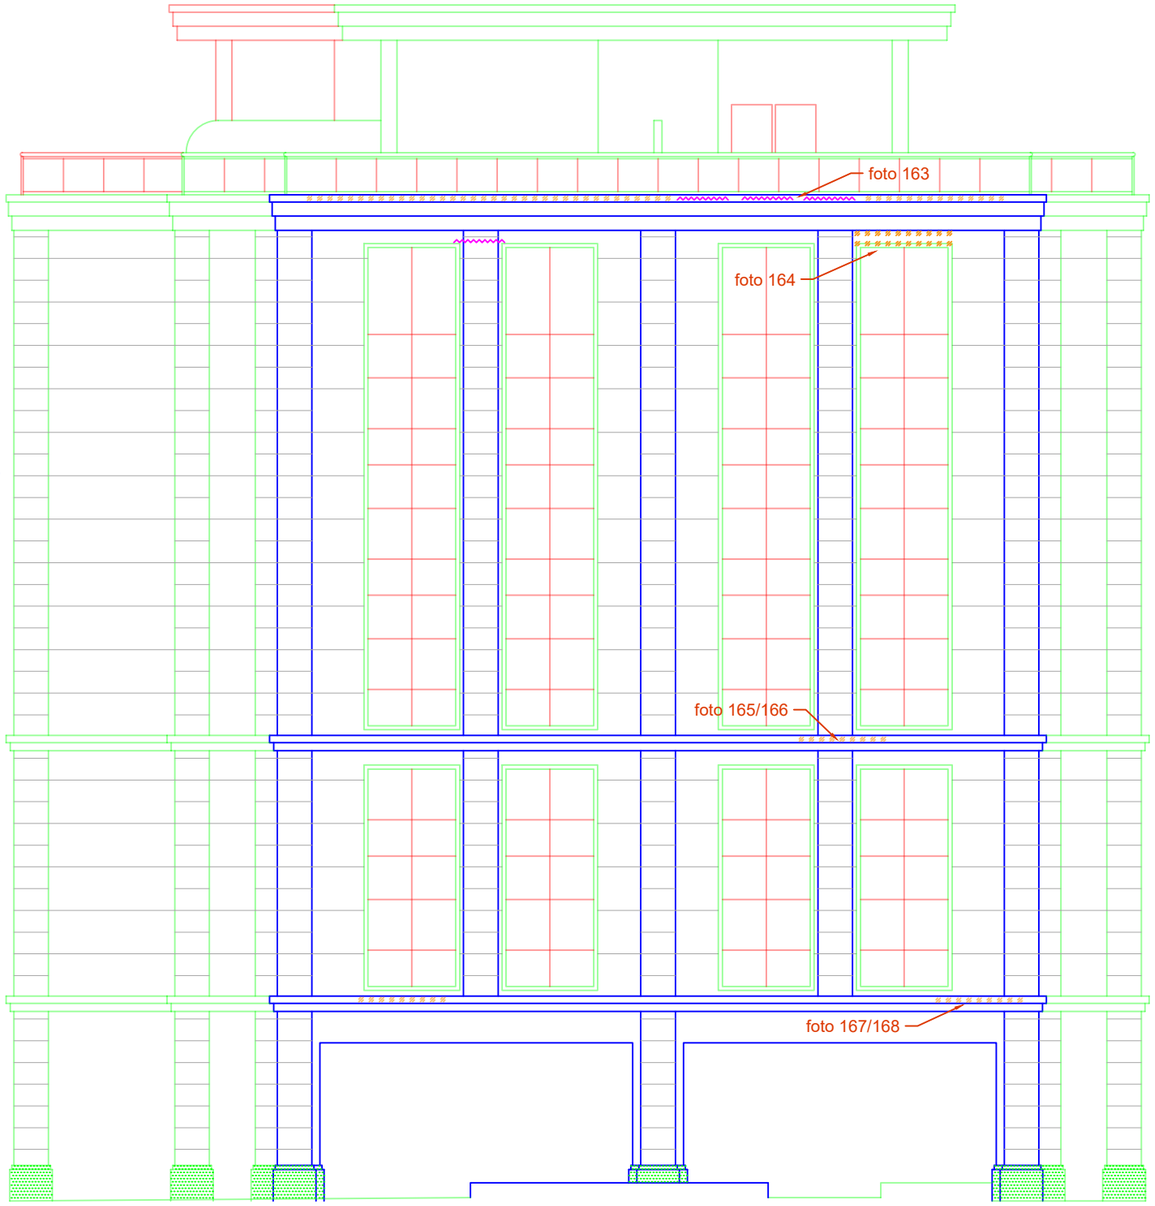


FACHADA LATERAL DIREITA

LEGENDA

TRINCAS

DESTACAMENTO DA TEXTURA

CLIENTE: Le Monde Offices		CALDAS C. A. GERENCIAMENTO DE CONSTRUÇÕES	
OBRA: VISTORIA DAS FACHADAS	ARQUIVO CAD: Toronto 3000	RESP. PROJETO: CALDAS	
ASSUNTO: Toronto 3000 - Fachada Lateral Esq. & Direita	DATA: 15/02/2021	ESCALA: S/ESC.	Nº PROJ.: 15-R00

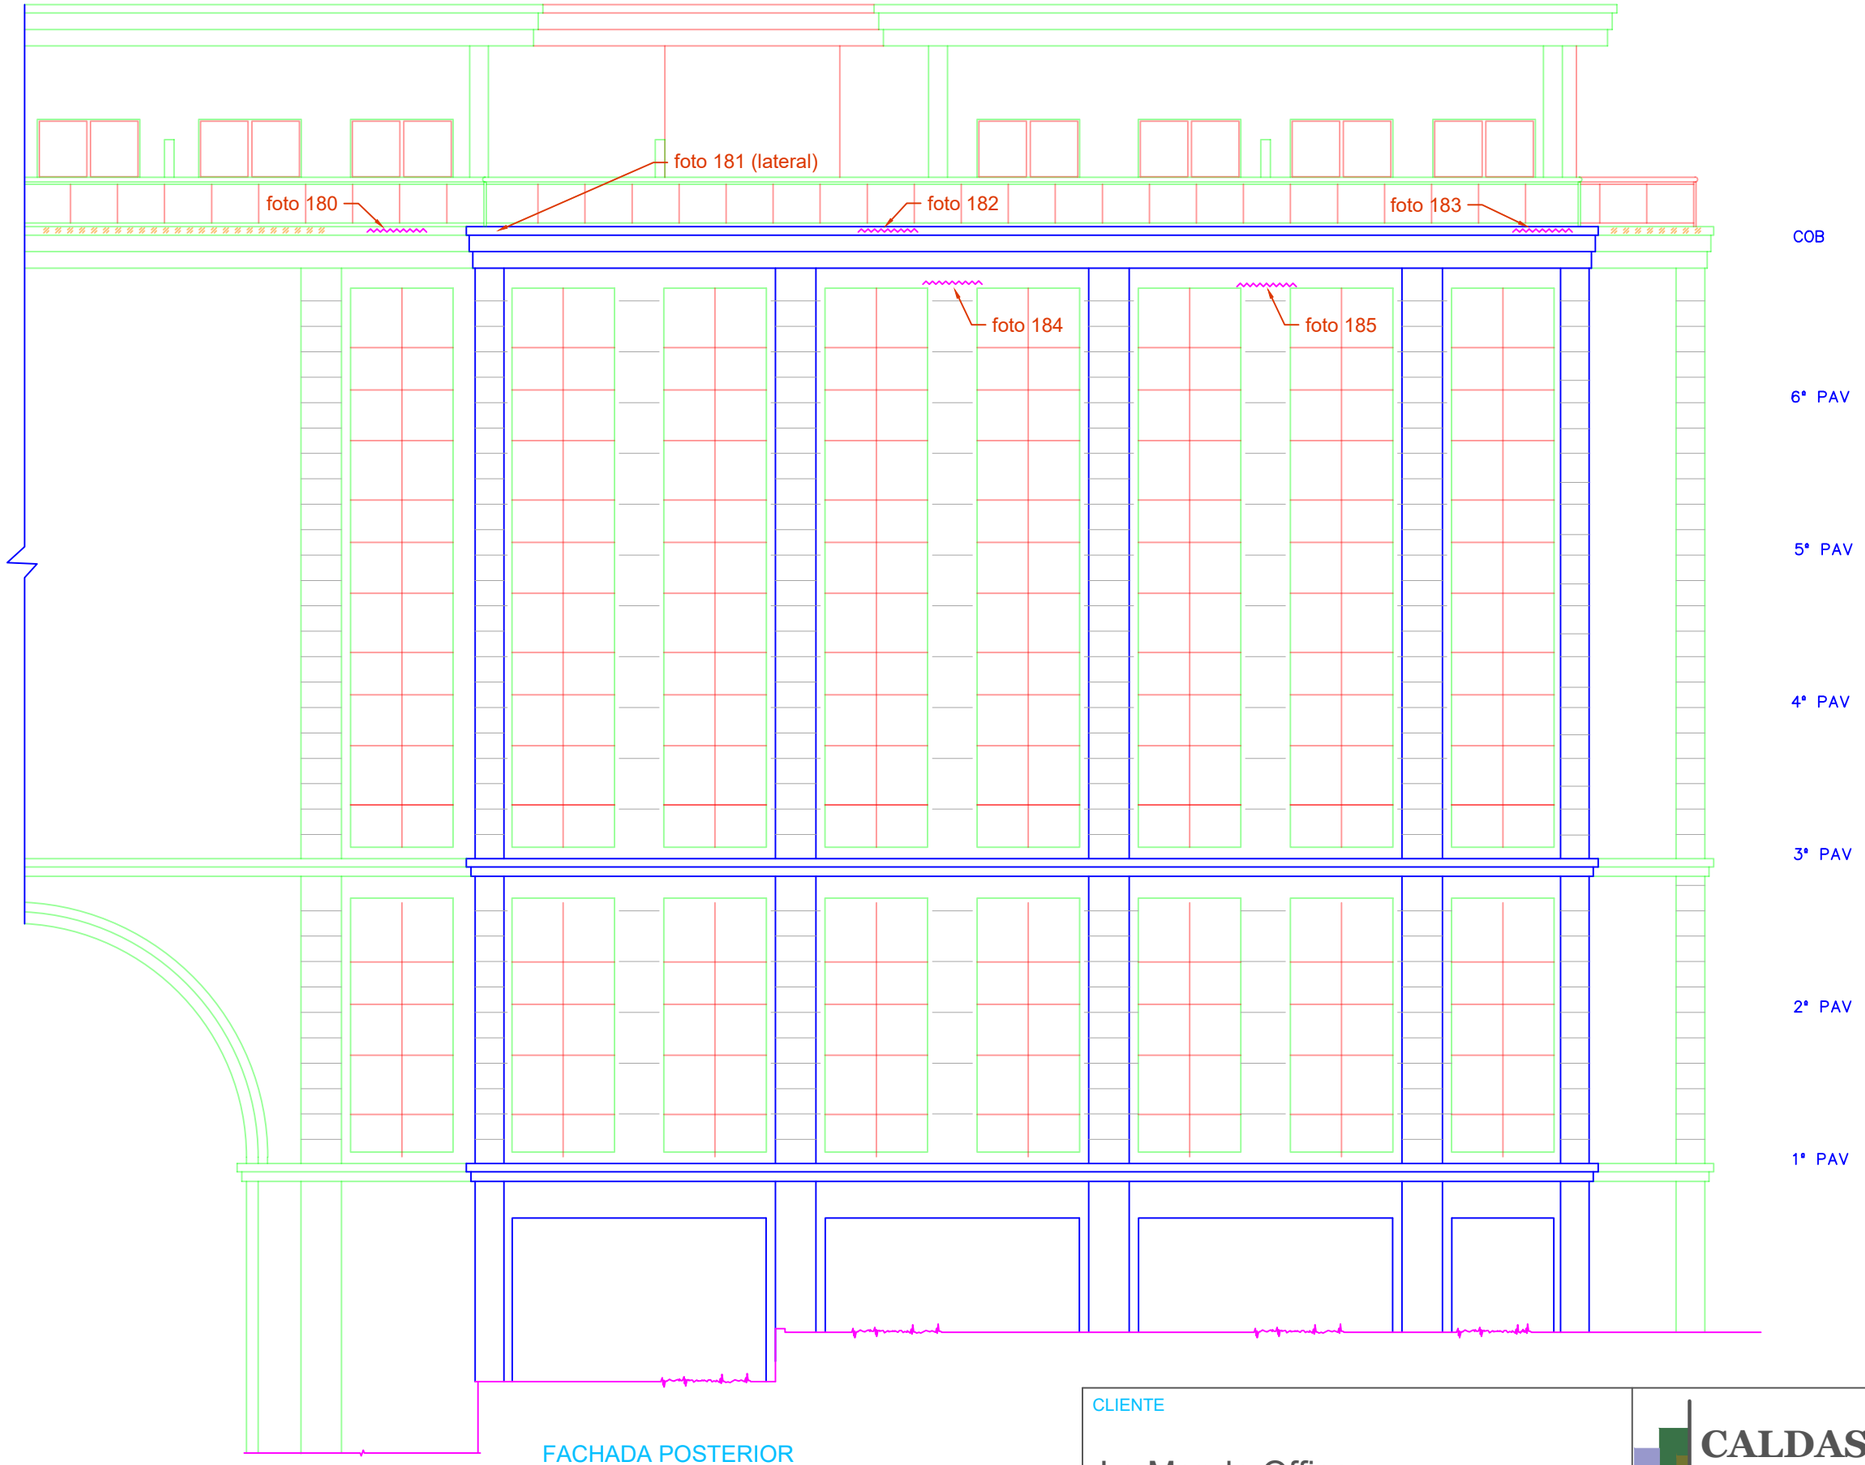


FACHADA POSTERIOR
(LADO DIREITO DO ARCO)

LEGENDA
TRINCAS
DESTACAMENTO DA TEXTURA

CLIENTE
Le Monde Offices

CALDAS C. A.
GERENCIAMENTO DE CONSTRUÇÕES


OBRA	ARQUIVO CAD	RESP. PROJETO	
VISTORIA DAS FACHADAS	Toronto 3000	CALDAS	
ASSUNTO	DATA	ESCALA	Nº PROJ.
Toronto 3000 - Fachada Posterior Lado Direito	15/02/2021	S/ESC.	17-R00

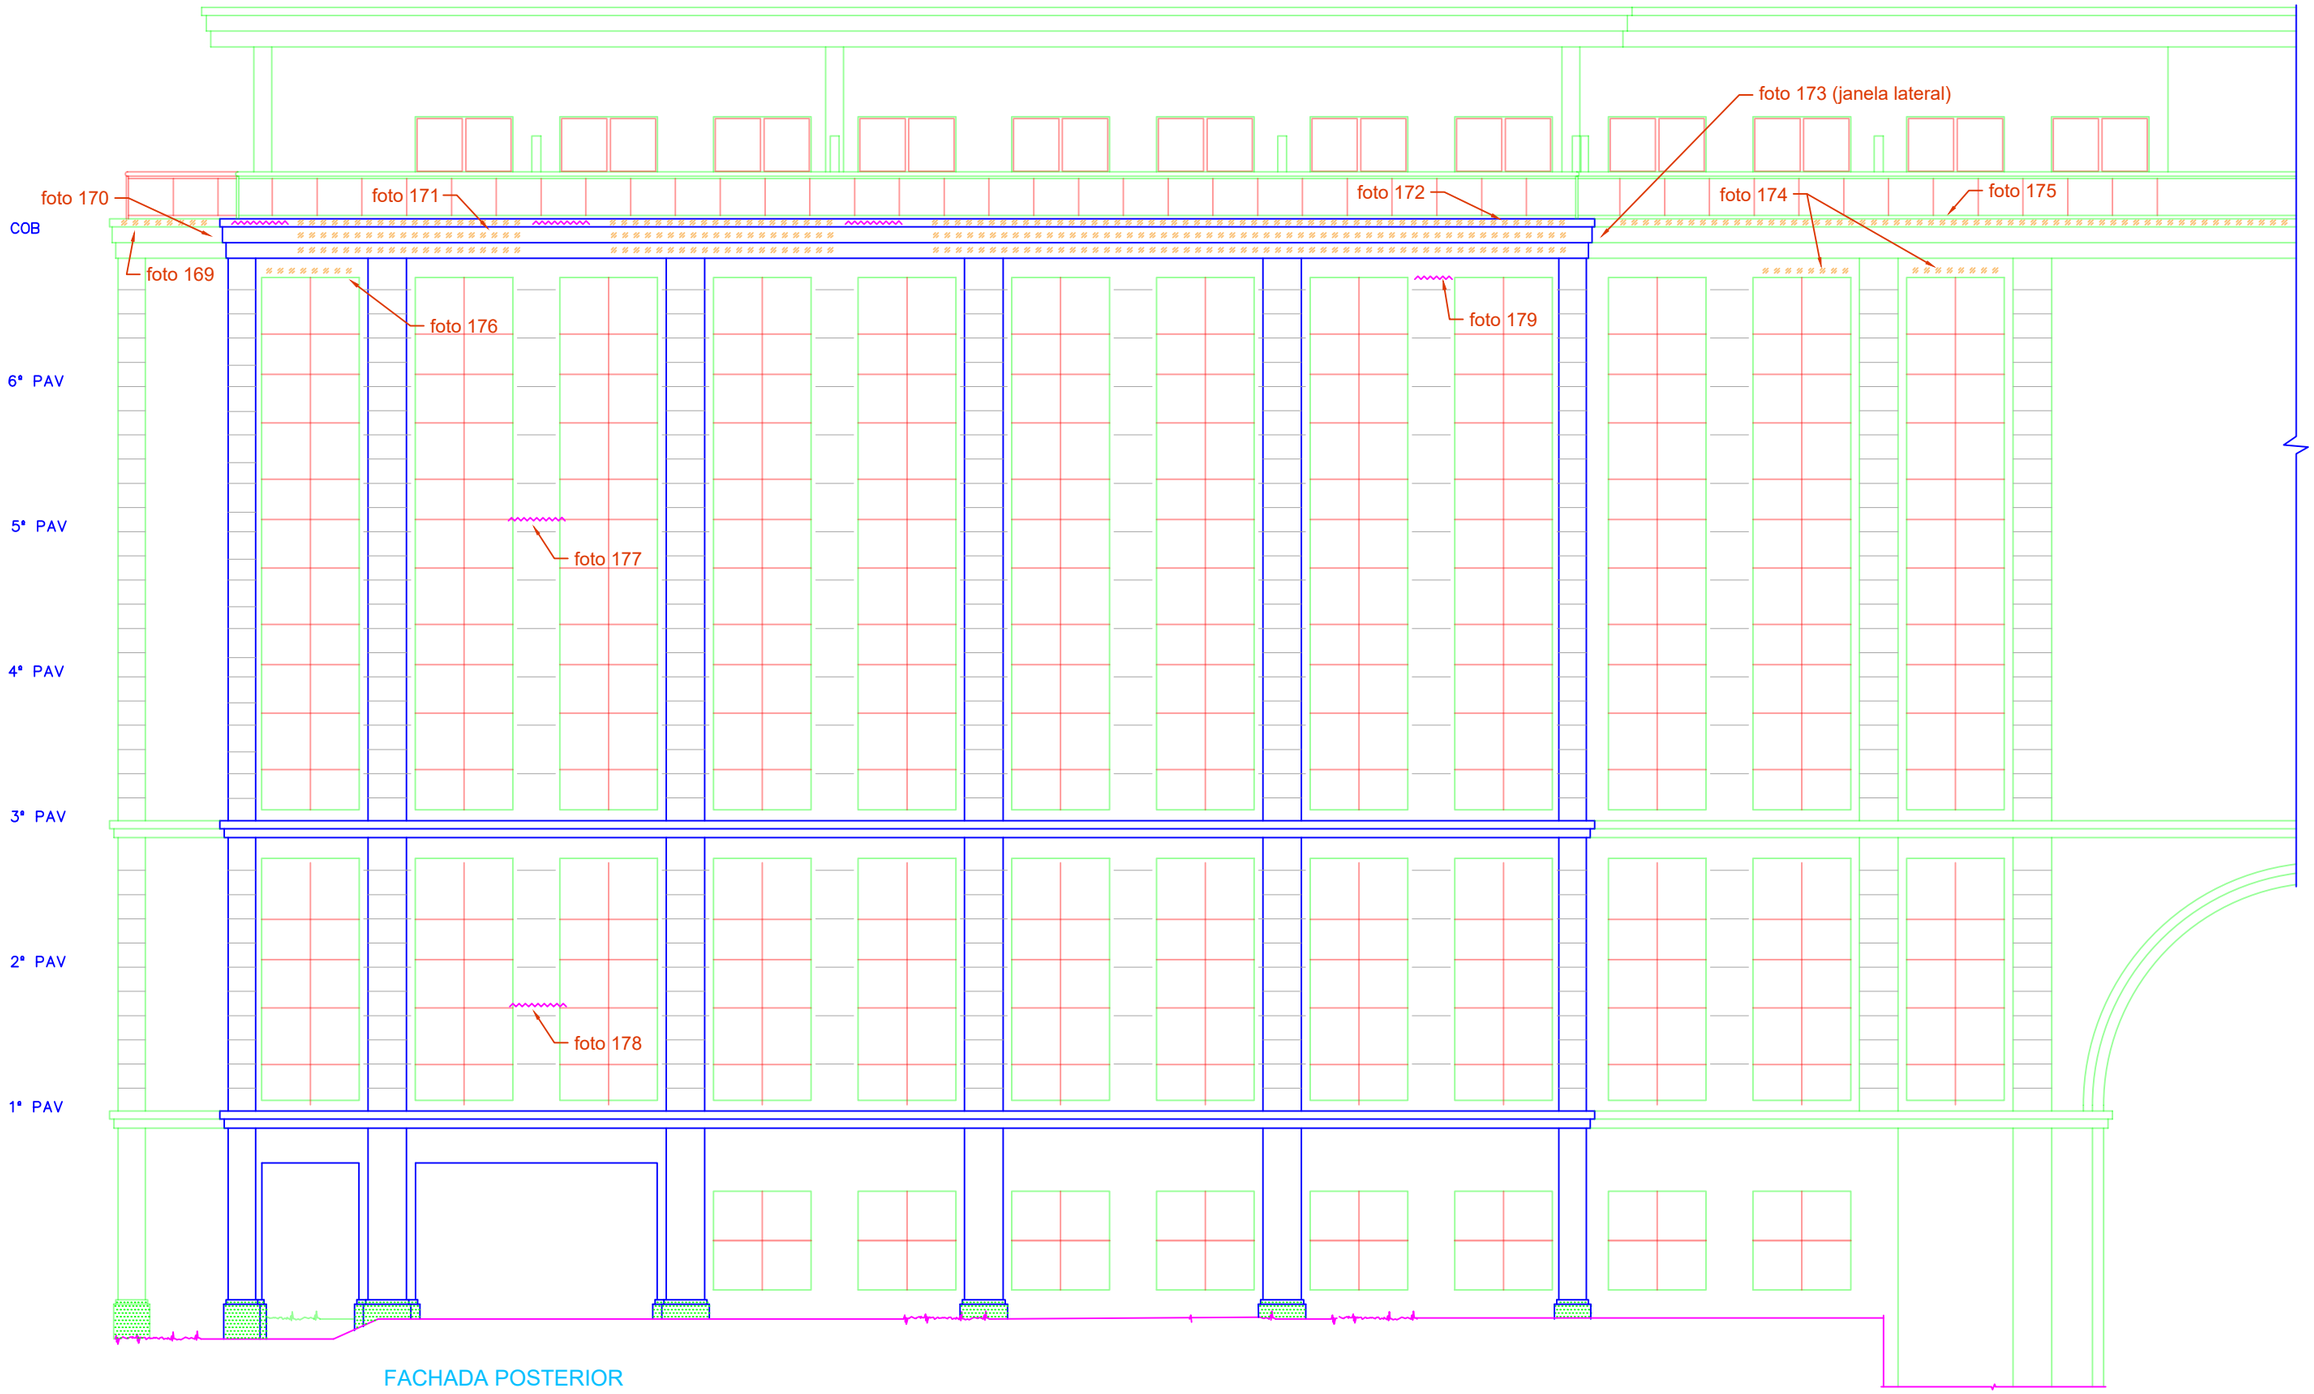

FACHADA POSTERIOR
(LADO ESQUERDO DO ARCO)

LEGENDA
TRINCAS
DESTACAMENTO DA TEXTURA


CLIENTE: Le Monde Offices	CALDAS C. A. GERENCIAMENTO DE CONSTRUÇÕES		
OBRA: VISTORIA DAS FACHADAS	ARQUIVO CAD: Toronto 3000	RESP. PROJETO: CALDAS	
ASSUNTO: Toronto 3000 - Fachada Posterior Lado Esq.	DATA: 15/02/2021	ESCALA: S/ESC.	Nº PROJ.: 16-R00

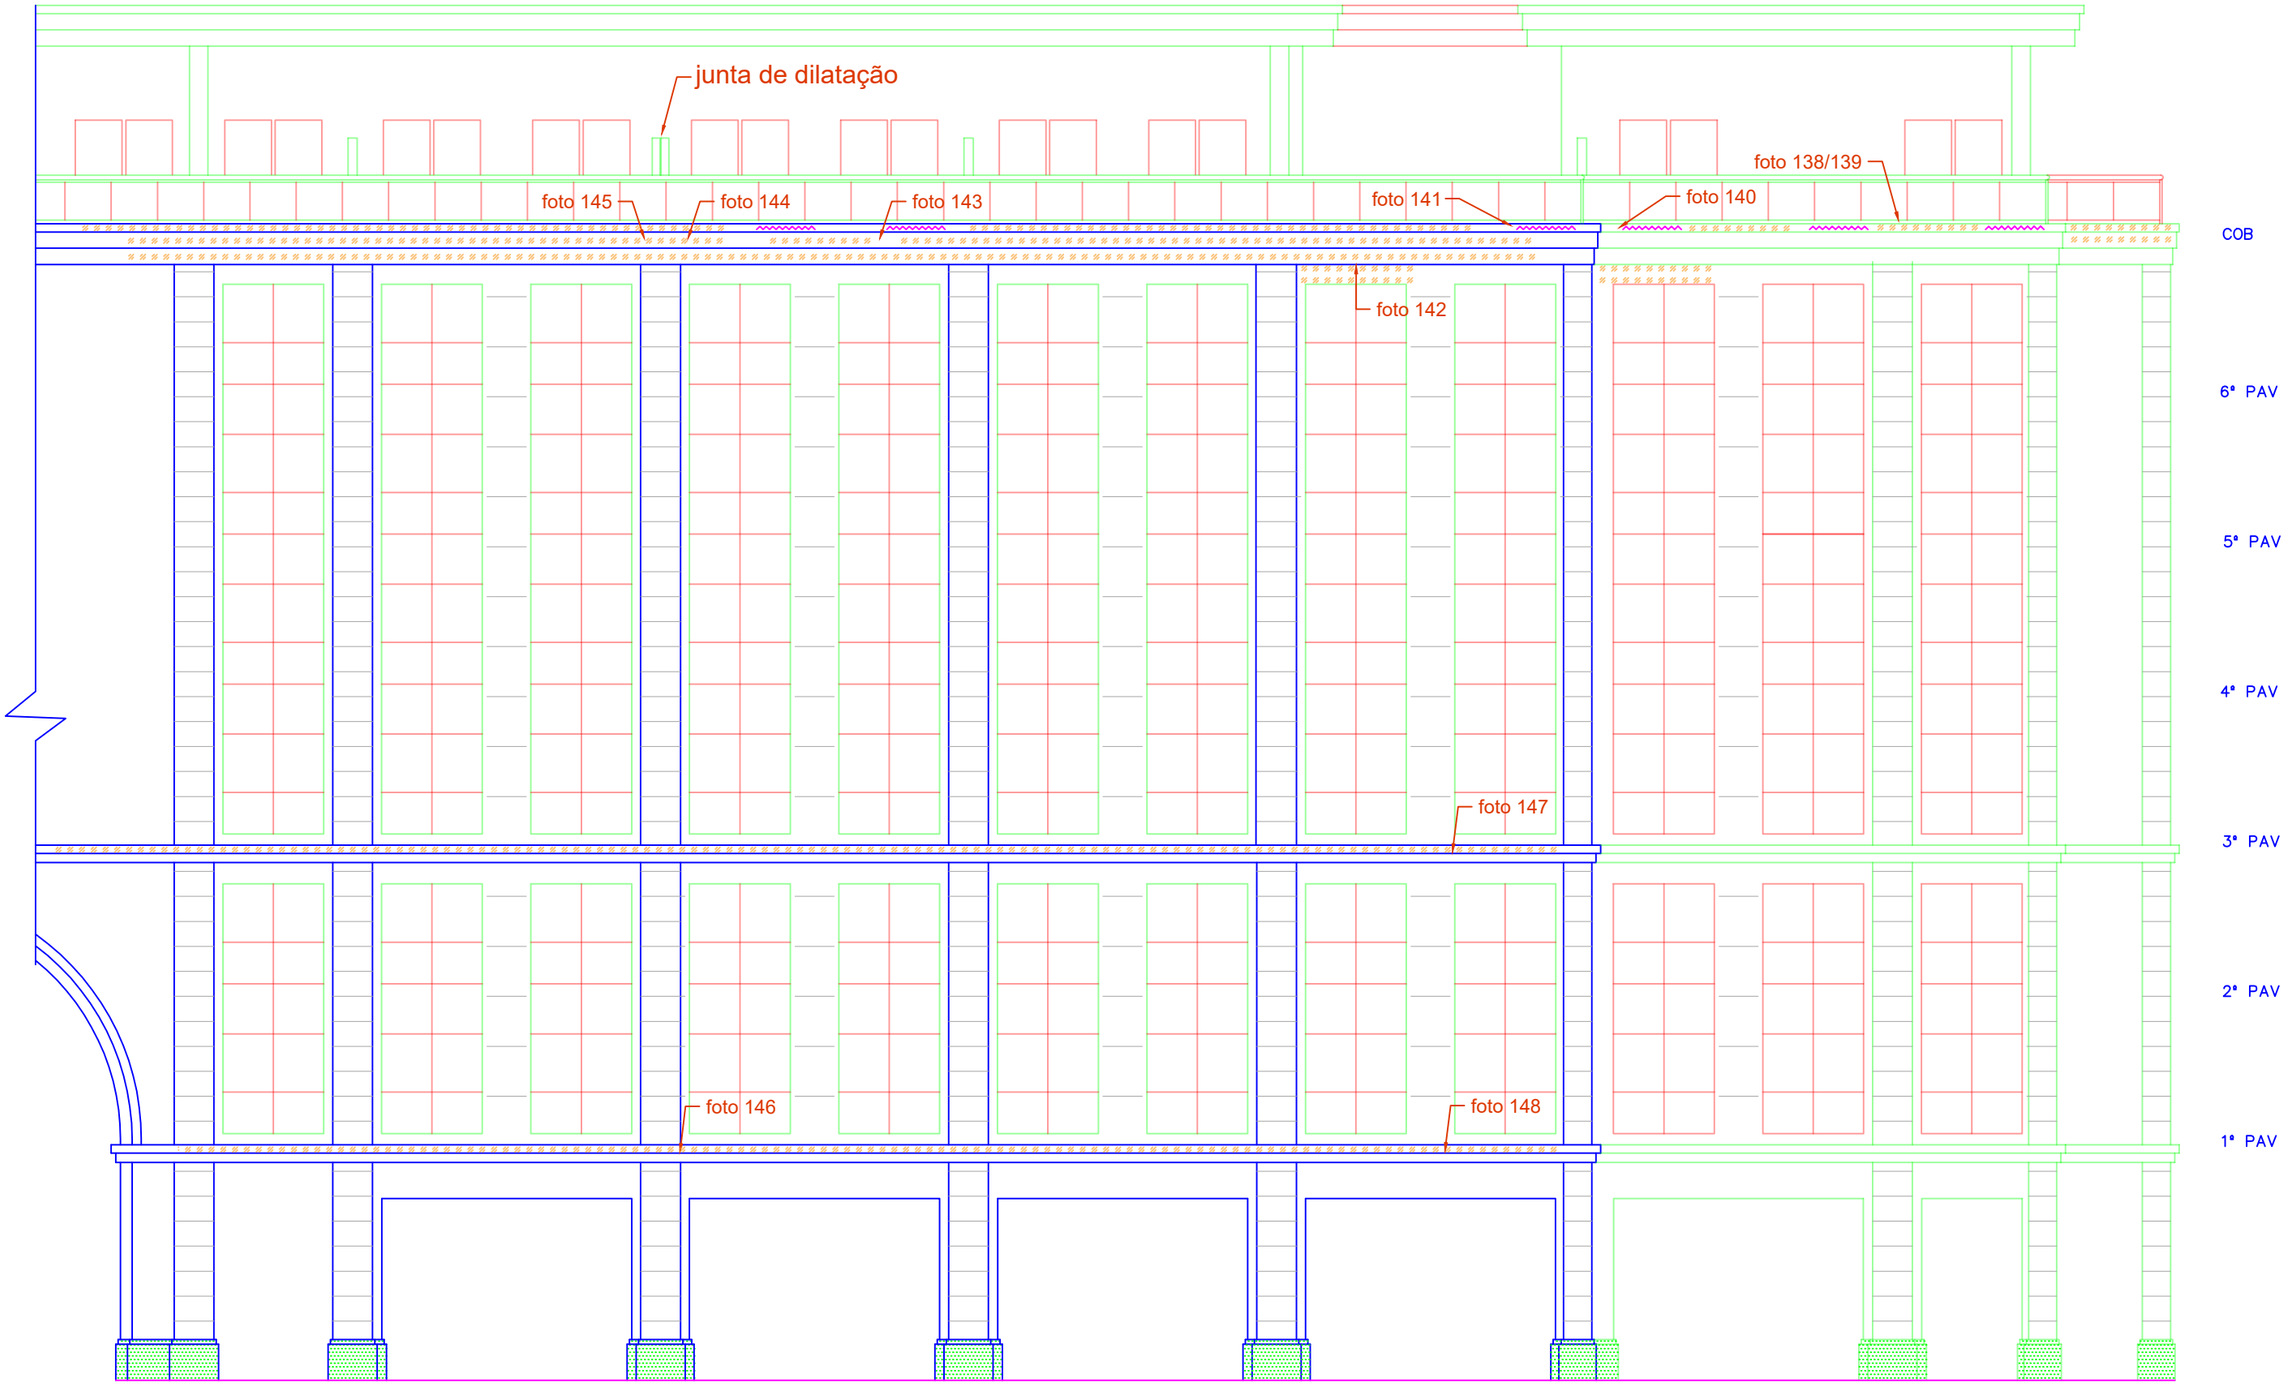

FACHADA PRINCIPAL
(LADO DIREITO DO ARCO)

LEGENDA
TRINCAS
DESTACAMENTO DA TEXTURA

CLIENTE: Le Monde Offices	CALDAS C. A. GERENCIAMENTO DE CONSTRUÇÕES		
OBRA: VISTORIA DAS FACHADAS	ARQUIVO CAD: Toronto 3000	RESP. PROJETO: CALDAS	
ASSUNTO: Toronto 3000 - Fachada Principal Lado Direito	DATA: 15/02/2021	ESCALA: S/ESC.	Nº PROJ.: 13-R00

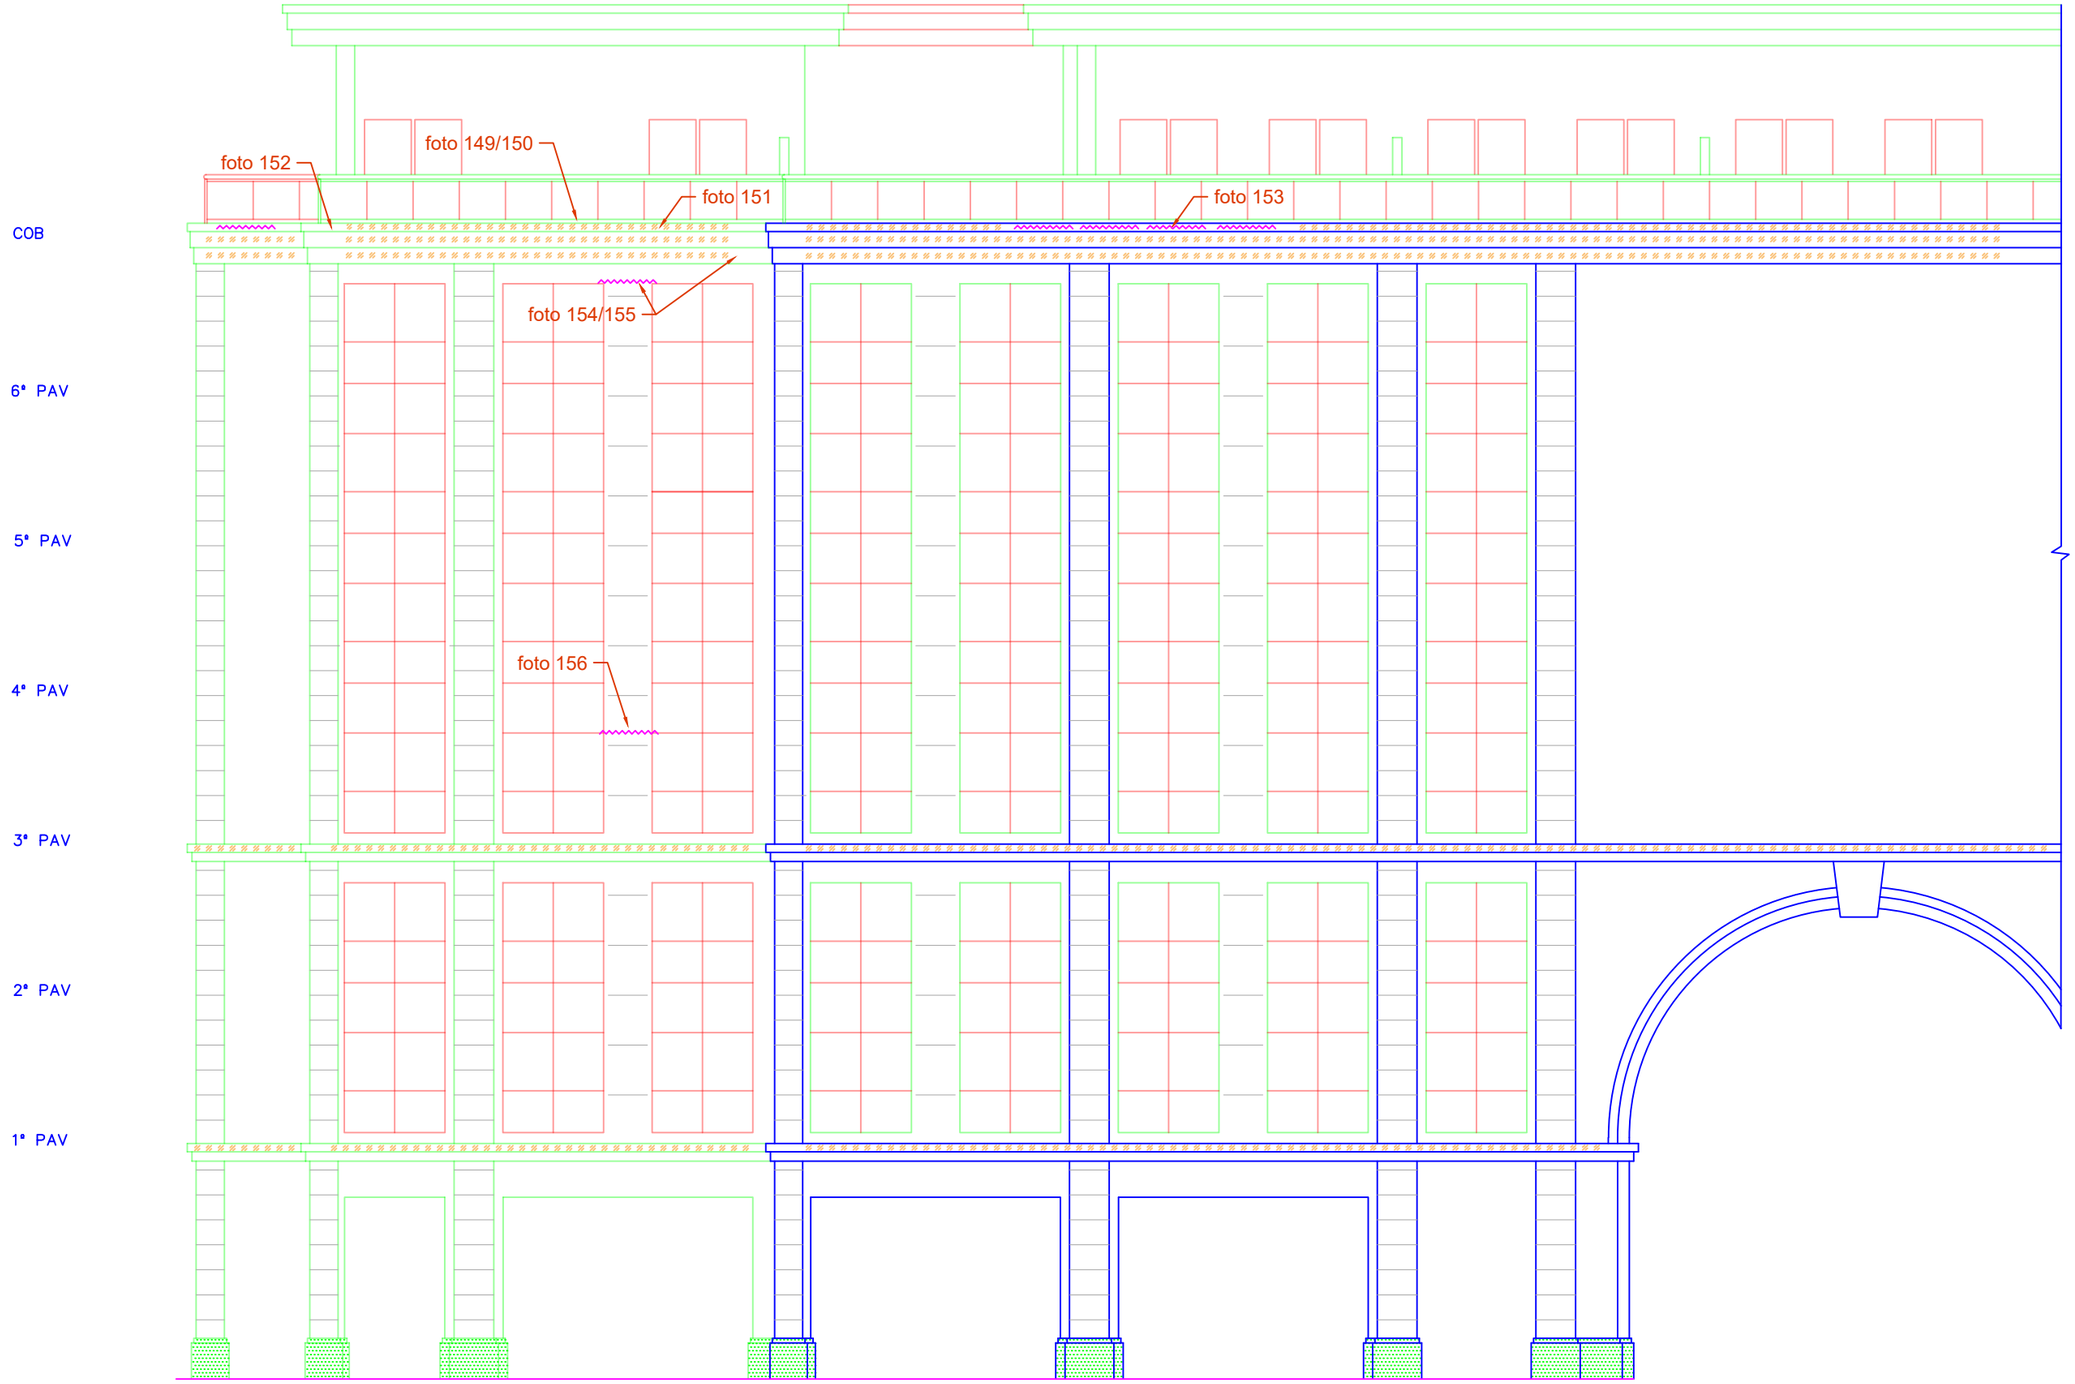

FACHADA PRINCIPAL

(LADO ESQUERDO DO ARCO)

LEGENDA

TRINCAS

DESTACAMENTO DA TEXTURA

CLIENTE: Le Monde Offices		CALDAS C. A. GERENCIAMENTO DE CONSTRUÇÕES	
OBRA: VISTORIA DAS FACHADAS	ARQUIVO CAD: Toronto 3000	RESP. PROJETO: CALDAS	
ASSUNTO: Toronto 3000 - Fachada Principal Lado Esq.	DATA: 15/02/2021	ESCALA: S/ESC.	Nº PROJ.: 14-R00